

מכרז מס' 7/2025

לביצוע מוצא ניקוז

שכונה מערבית, בועיינה נוג'ידאת

חוברת תכניות



03.03.2025

עבודה מס' 1541

בועינה נגידאת


פתרון קצה הניקוז

רשימת תכניות

תכנית מס'	תאור	קנ"מ	מהדורה	שם הקובץ
1541nikoz0	פתרון קצה לניקוז השכונה	1:500	5	1541nikoz-alt5
1541nikoz1	חיבור ניקוז משוחה 30 עד 32	1:250	2	1541nikoz-alt5
1541nikoz2	השלמת קו הניקוז של השכונה	1:250	2	1541nikoz-alt5
1541/nik-k	חתך לאורך הניקוז	1:25	2	1541nikoz-ktsa

נ-31	פרט כנפ"ם למעביר מים	1:25	1
------	----------------------	------	---

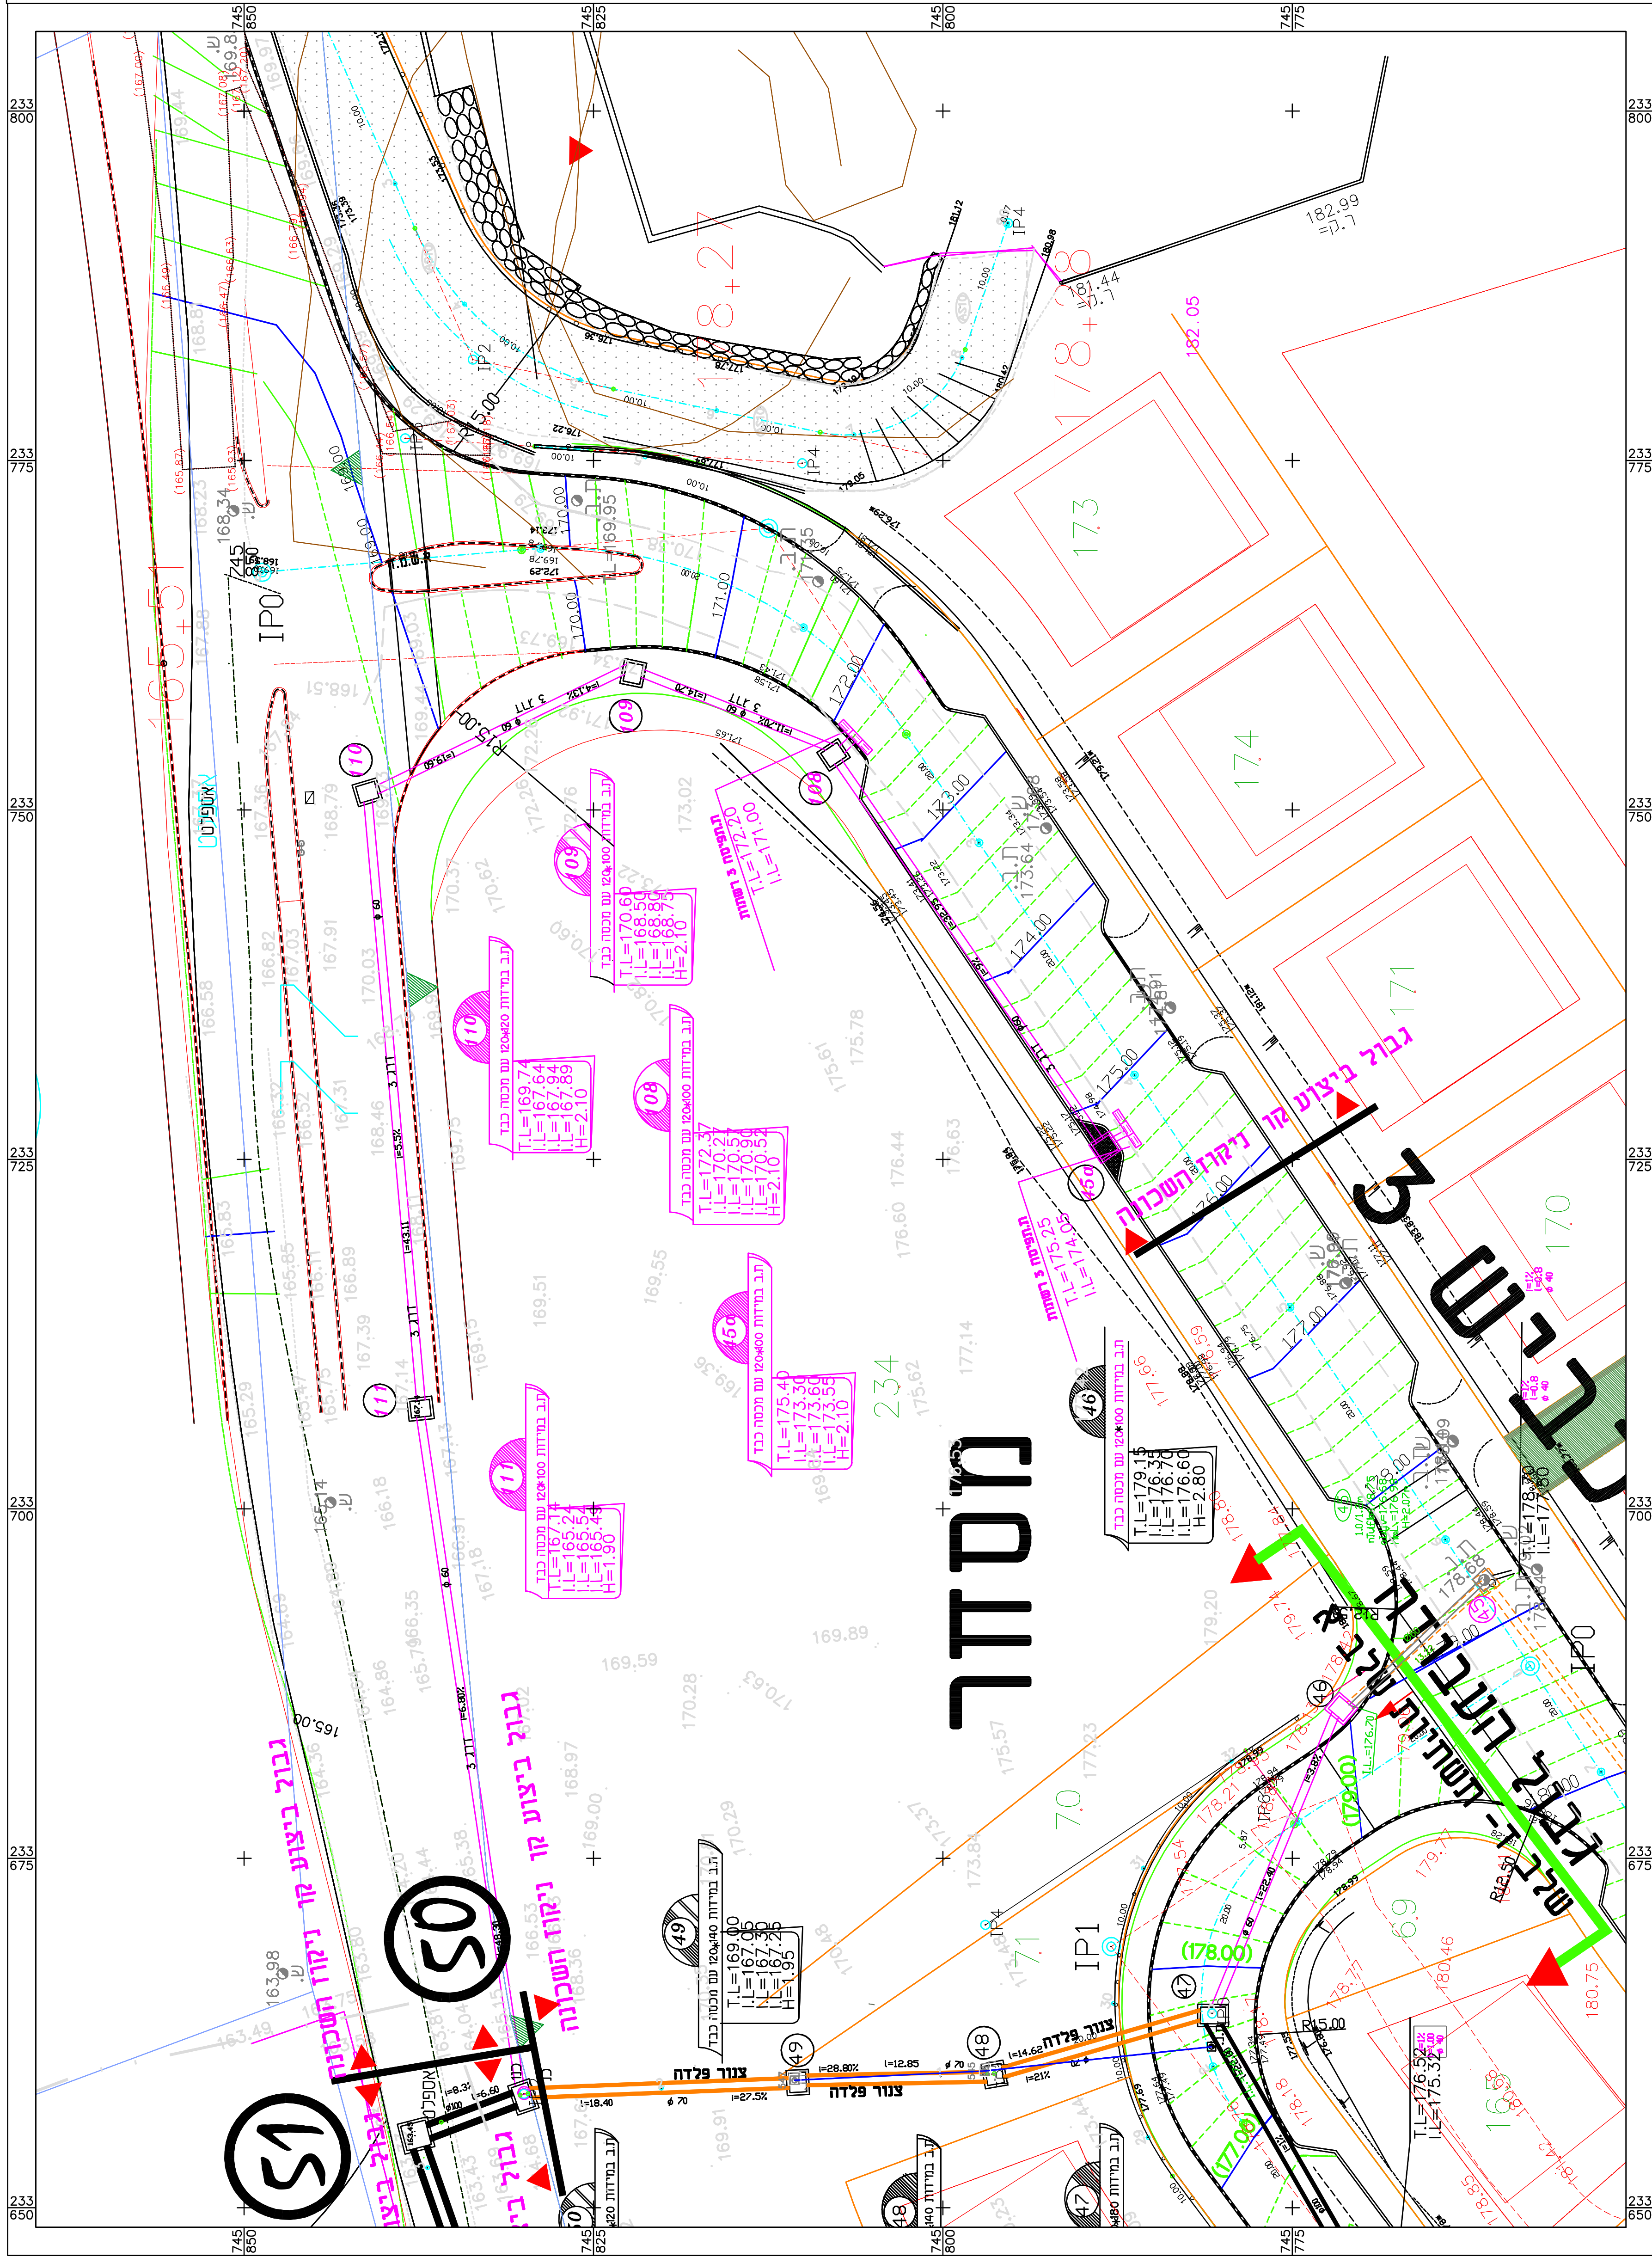

[illegible]

הערה


הכמיות לפי מבנה 3 בכתב הכמיות

[illegible]

המבצע אחראי לבדיקת המידות ולהתאמתן במקום.

על המבצע לבקר את כל המידות ועל כל טעות או אי התאמה יודיע למתכנן

אין לבצע מידות ע"פ מדידה מהשרטוט.

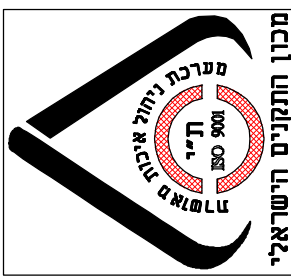

הרד"ה מהרש"ם זצ"ל

הכונן **פזוז** - כבישים, ניקוז, פתוח שטח ונוף
נצרת -ת.ד.93 מיקוד.16102
טל: 04/6555769-6460964
פזוז 04/6555769




לר: ☒ למרז: ☐ לאשר: ☐ ווי: ☐

בועינה נגידאט - שכונה חדשה

השלמת קו הניקוז של השכונה משרדה

1541 \niko


DOMINIC 1461

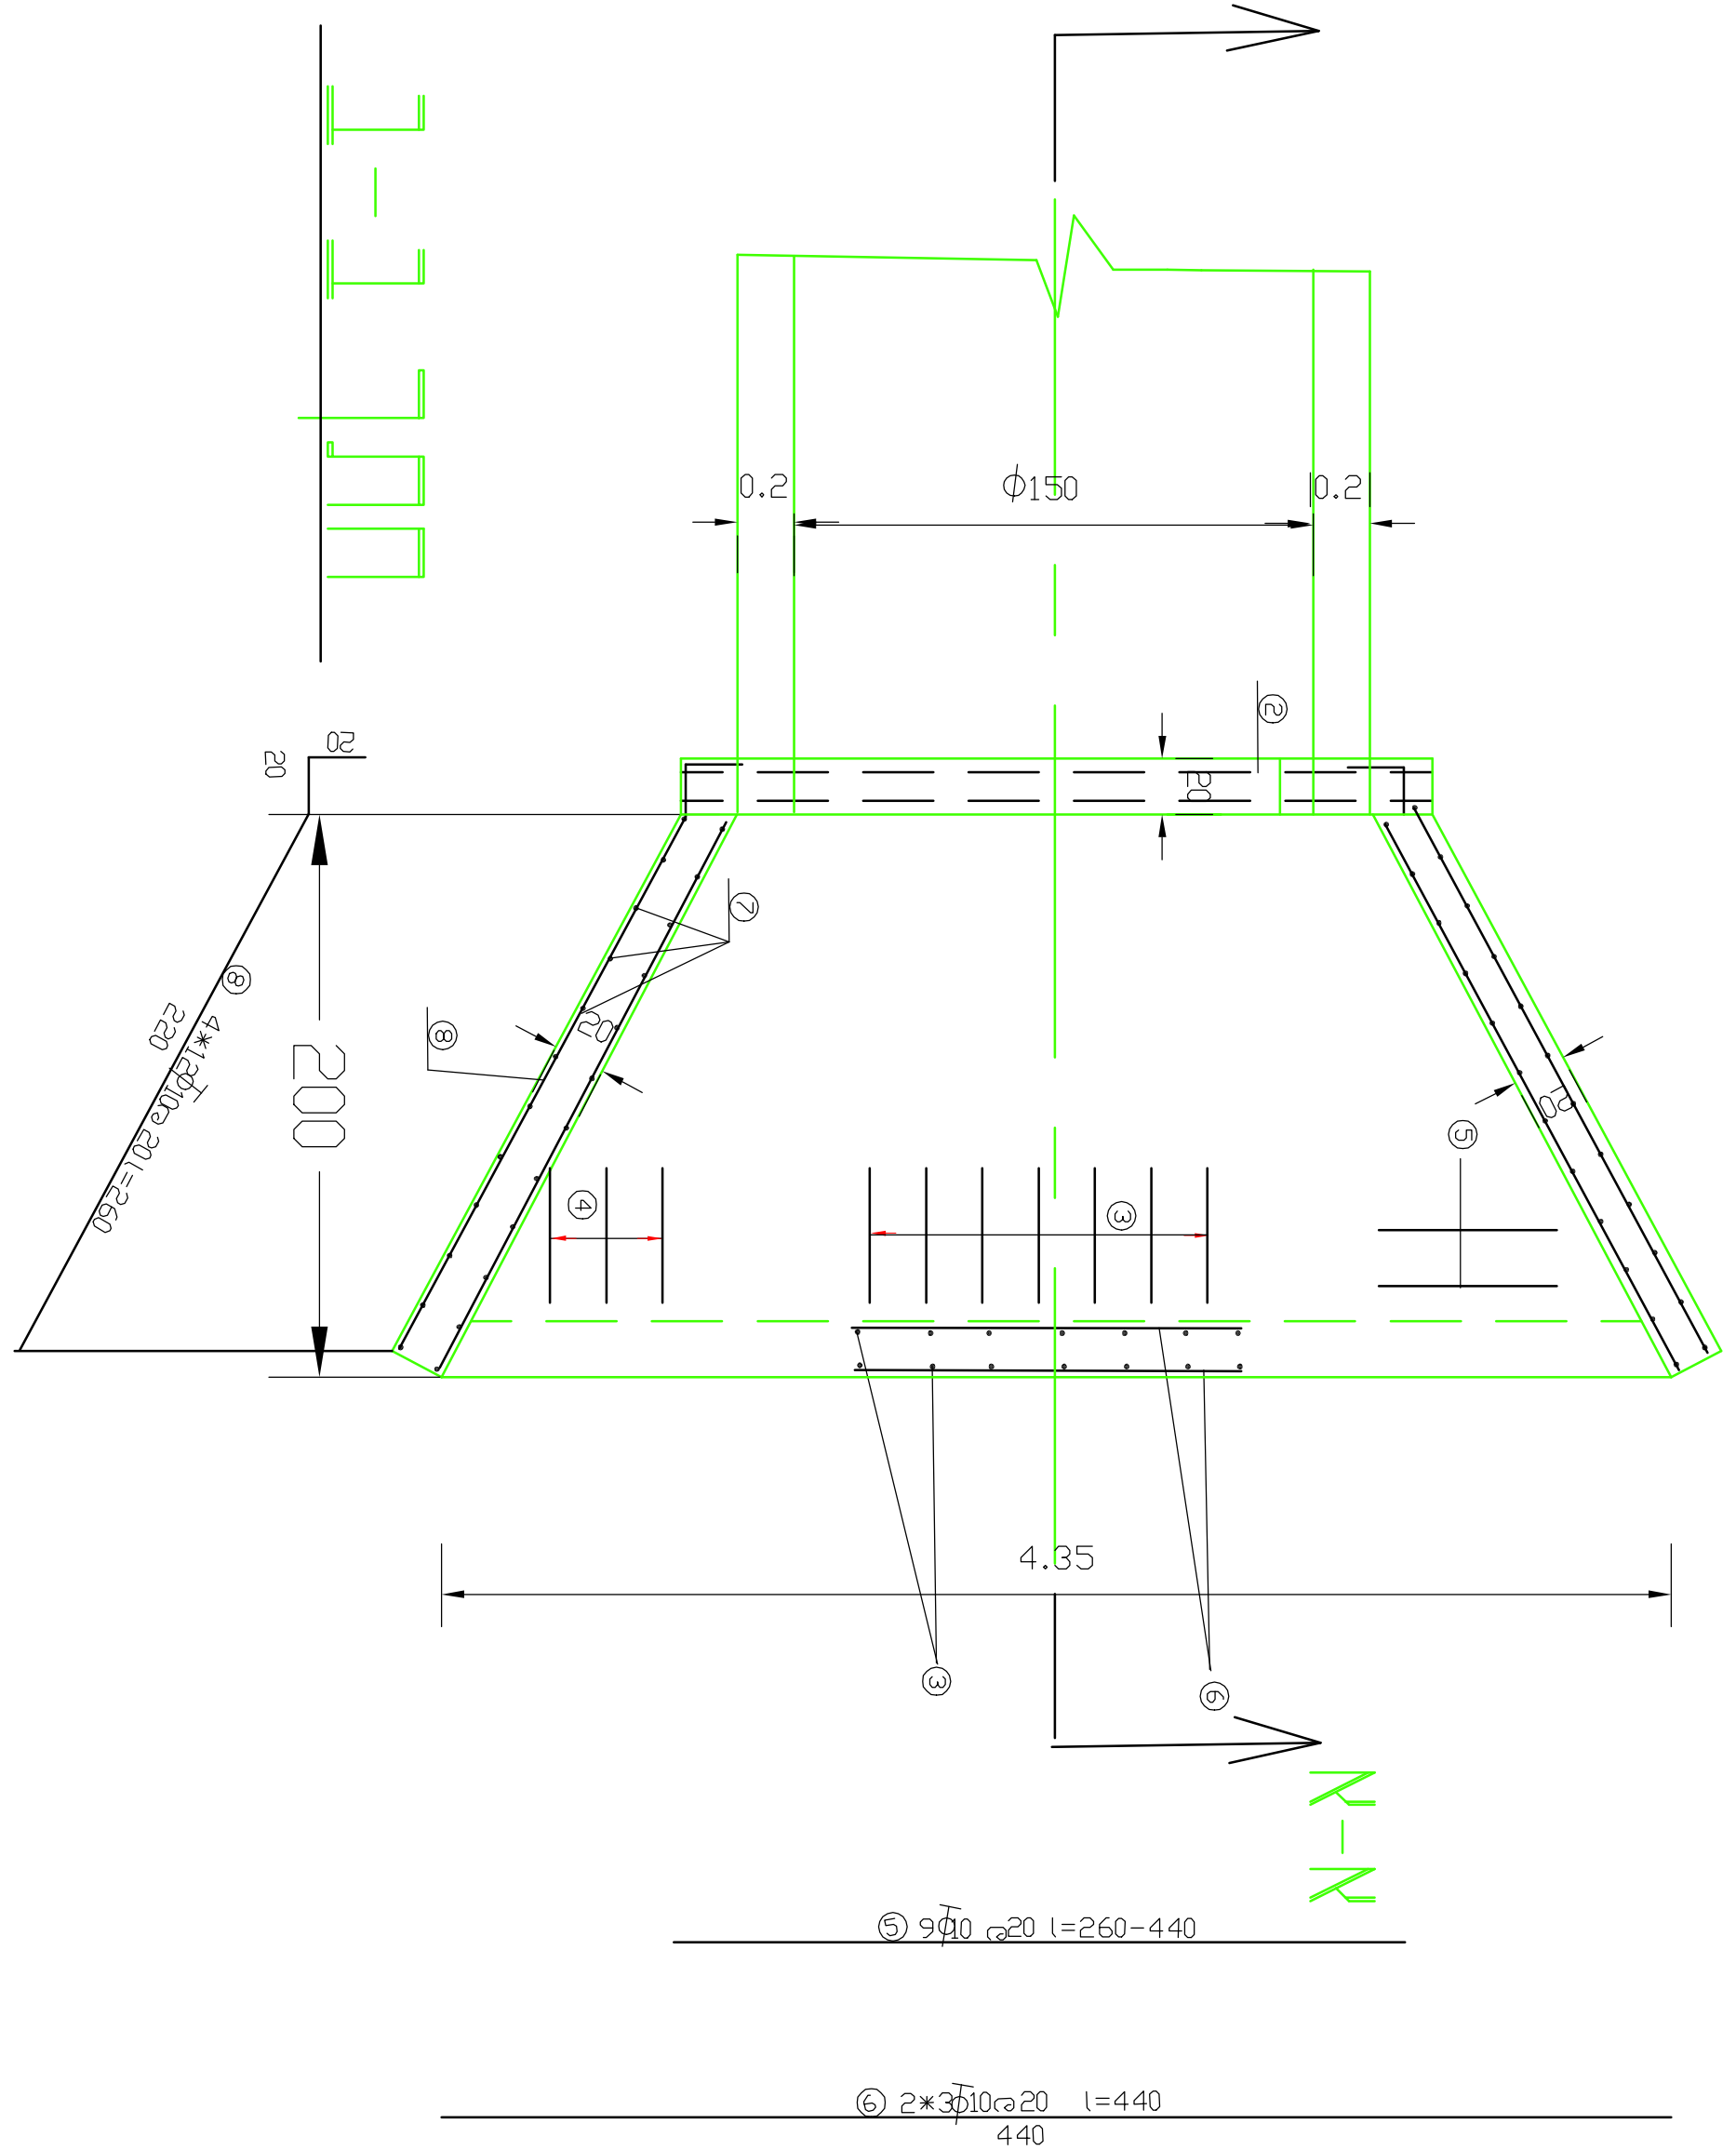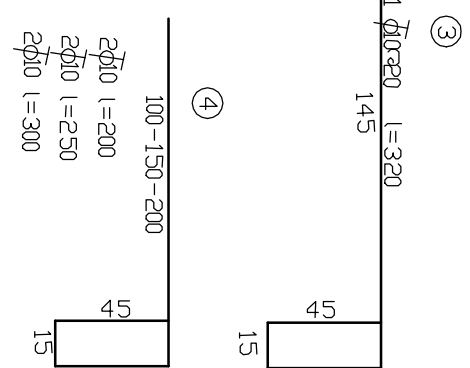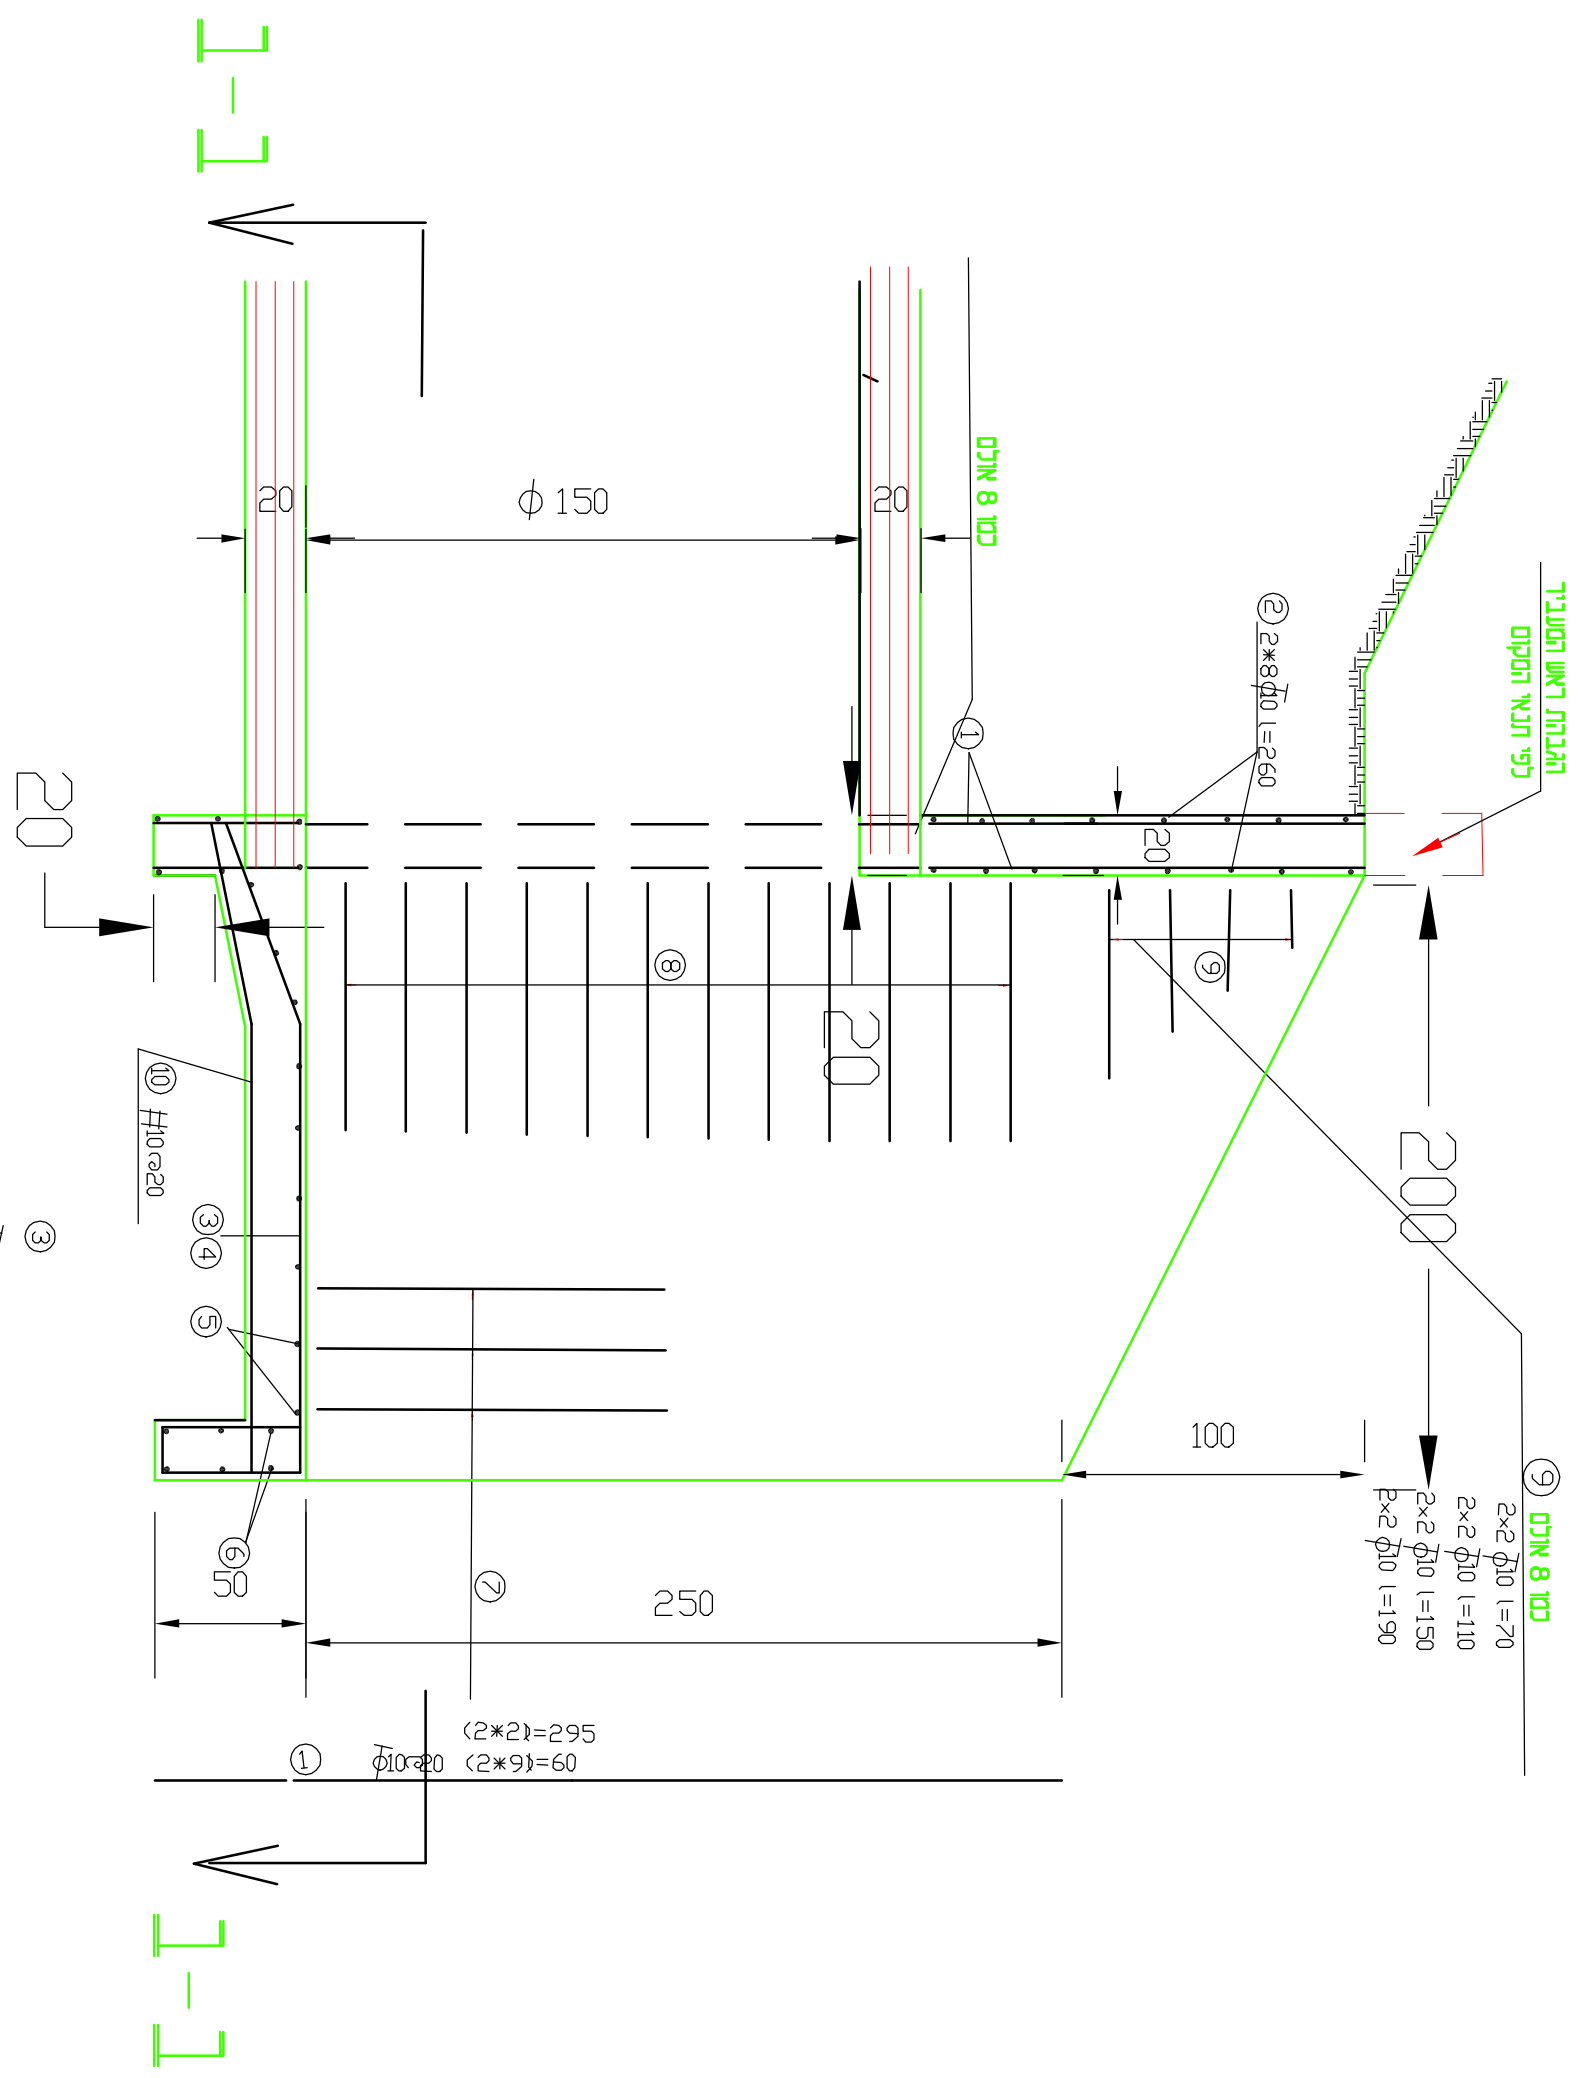

פרט כנפים למעבר מים
קמ 1:25

1:25 1/2

העדות:
הבטון ב-30

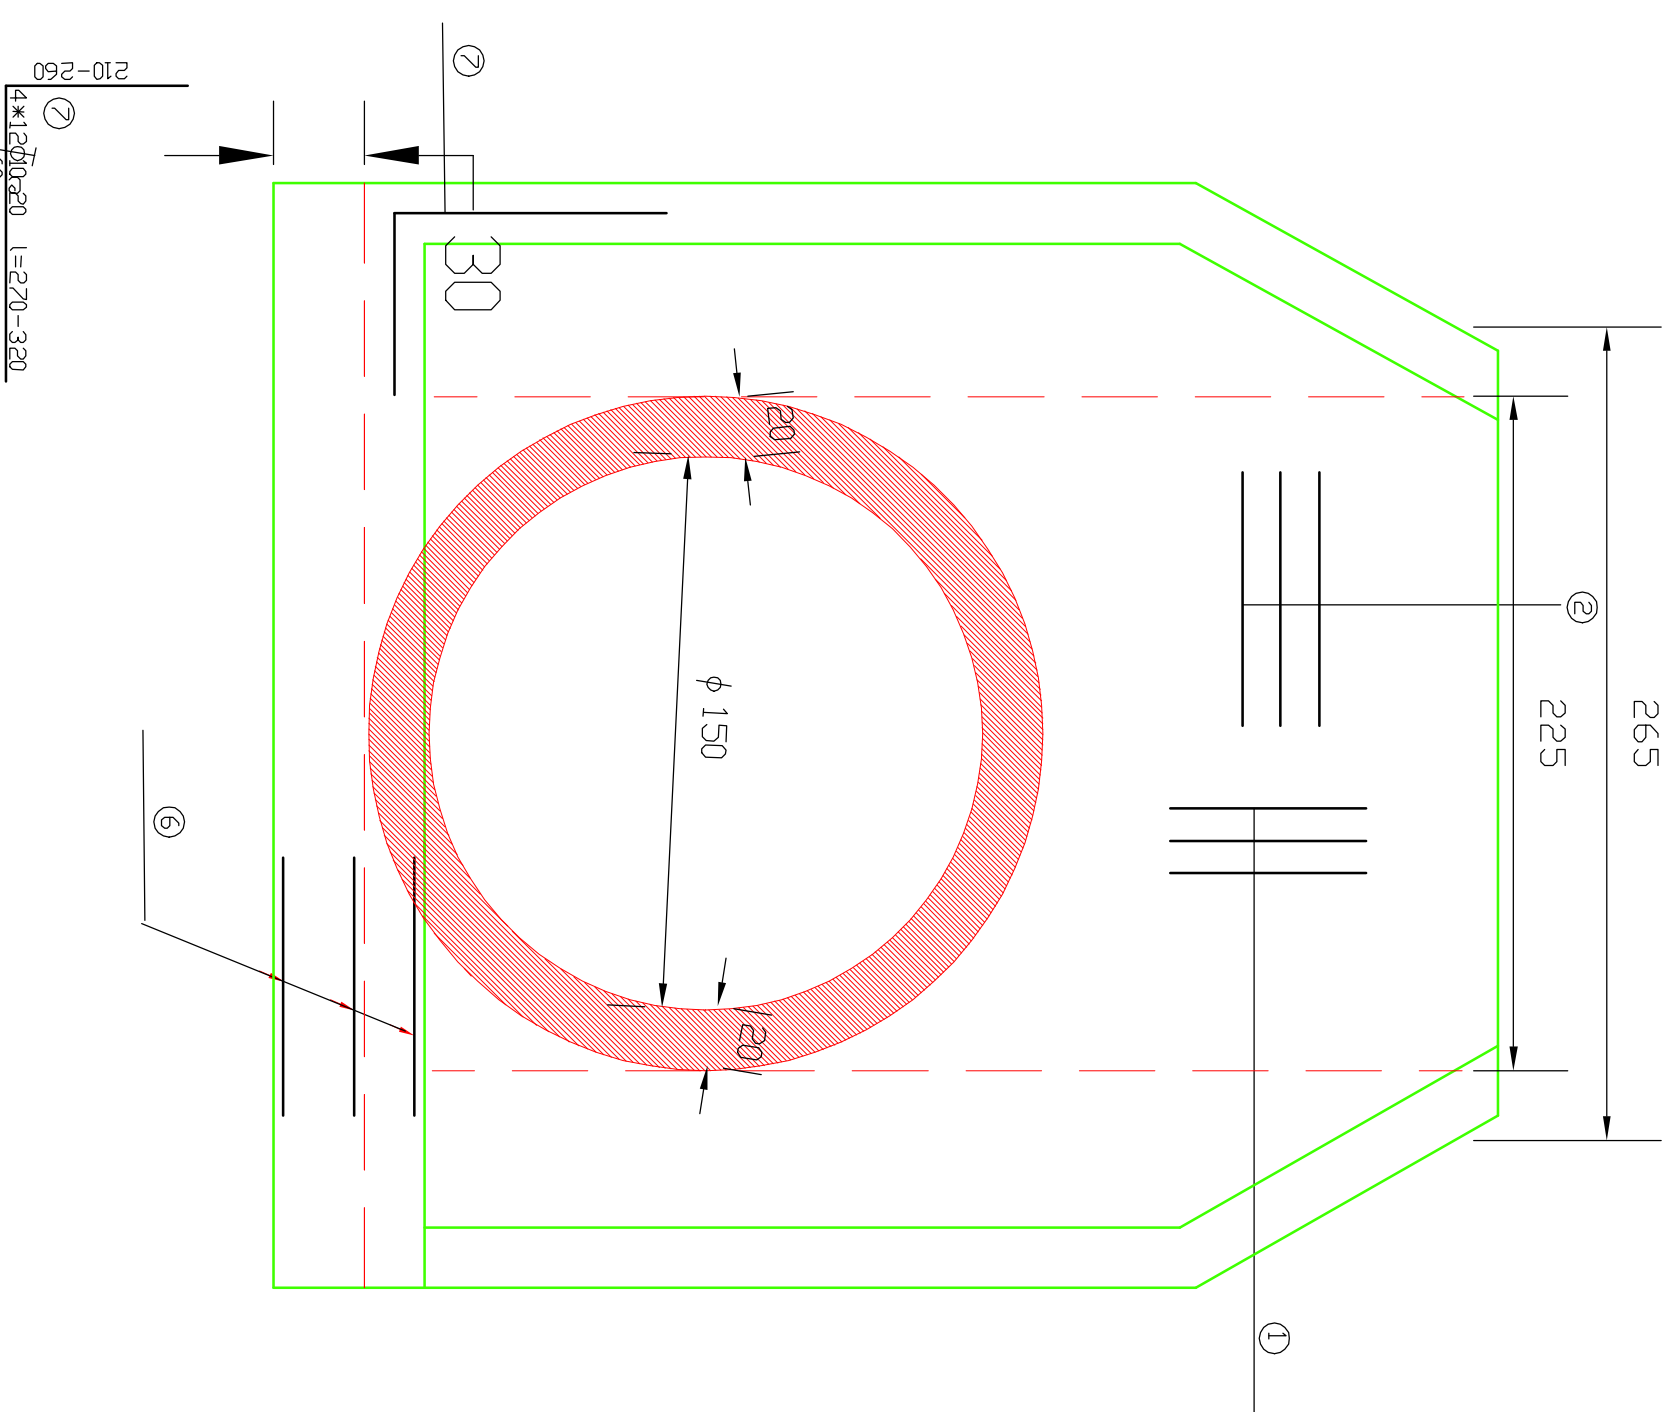

מדינת ישראל

דשימת ברזל למעבר $\phi 150$

אזור כנרת		אזור	כמות	ϕ	מס' תדירות
ϕ 10	ϕ 8				
22.60		2.95x4 0.6x16	4+10	ϕ 10	1
21.70		1.55	14	ϕ 10	2
35.20		3.20	11	ϕ 10	3
16.00		3.00,2.50,2.00	2+2+2	ϕ 10	4
31.50		4.40-2.60	9	ϕ 10	5
26.40		4.40	6	ϕ 10	6
14.160		3.20-2.70	48	ϕ 10	7
124.80		2.60	48	ϕ 10	8
10.40		1.50,1.10,0.7 1.90	2+2+2+2	ϕ 10	9
164.0				$\#$ ϕ 10	10
593.20					
355.92					

[illegible]