

**נספח 9'ה'**

**מכרז מס' 5025/2021**

**קדימה מתחם A**

**ביצוע עבודות לטיפול במאגר מי נגר זמני למניעת הצפות ובטיחות  
באתר**

**חוברת תכניות**

**רשימת התכניות**

**קדימה – מתחם A**


**מכרז 5025-2021**

תכנית מס'	תאור התכנית	קנה מידה
40/06/1-250	תנוחה 1	1:250
40/06/4-250	תנוחה 4	1:250
40/06/5-250	תנוחה 5	1:250
40/06/6-250	תנוחה 6	1:250
Klalit	תכנית כללית	1:1250
Prat-teala	פרט תעלה זמנית	משתנה

וכן תכניות אשר תתווספנה באם תתווספנה - לצורך הסברה ו/או השלמה ו/או לצורך שינויים אשר המפקח רשאי להורות על ביצועם בתוקף תפקידו.


חתימת הקבלן: \_\_\_\_\_ תאריך: \_\_\_\_\_



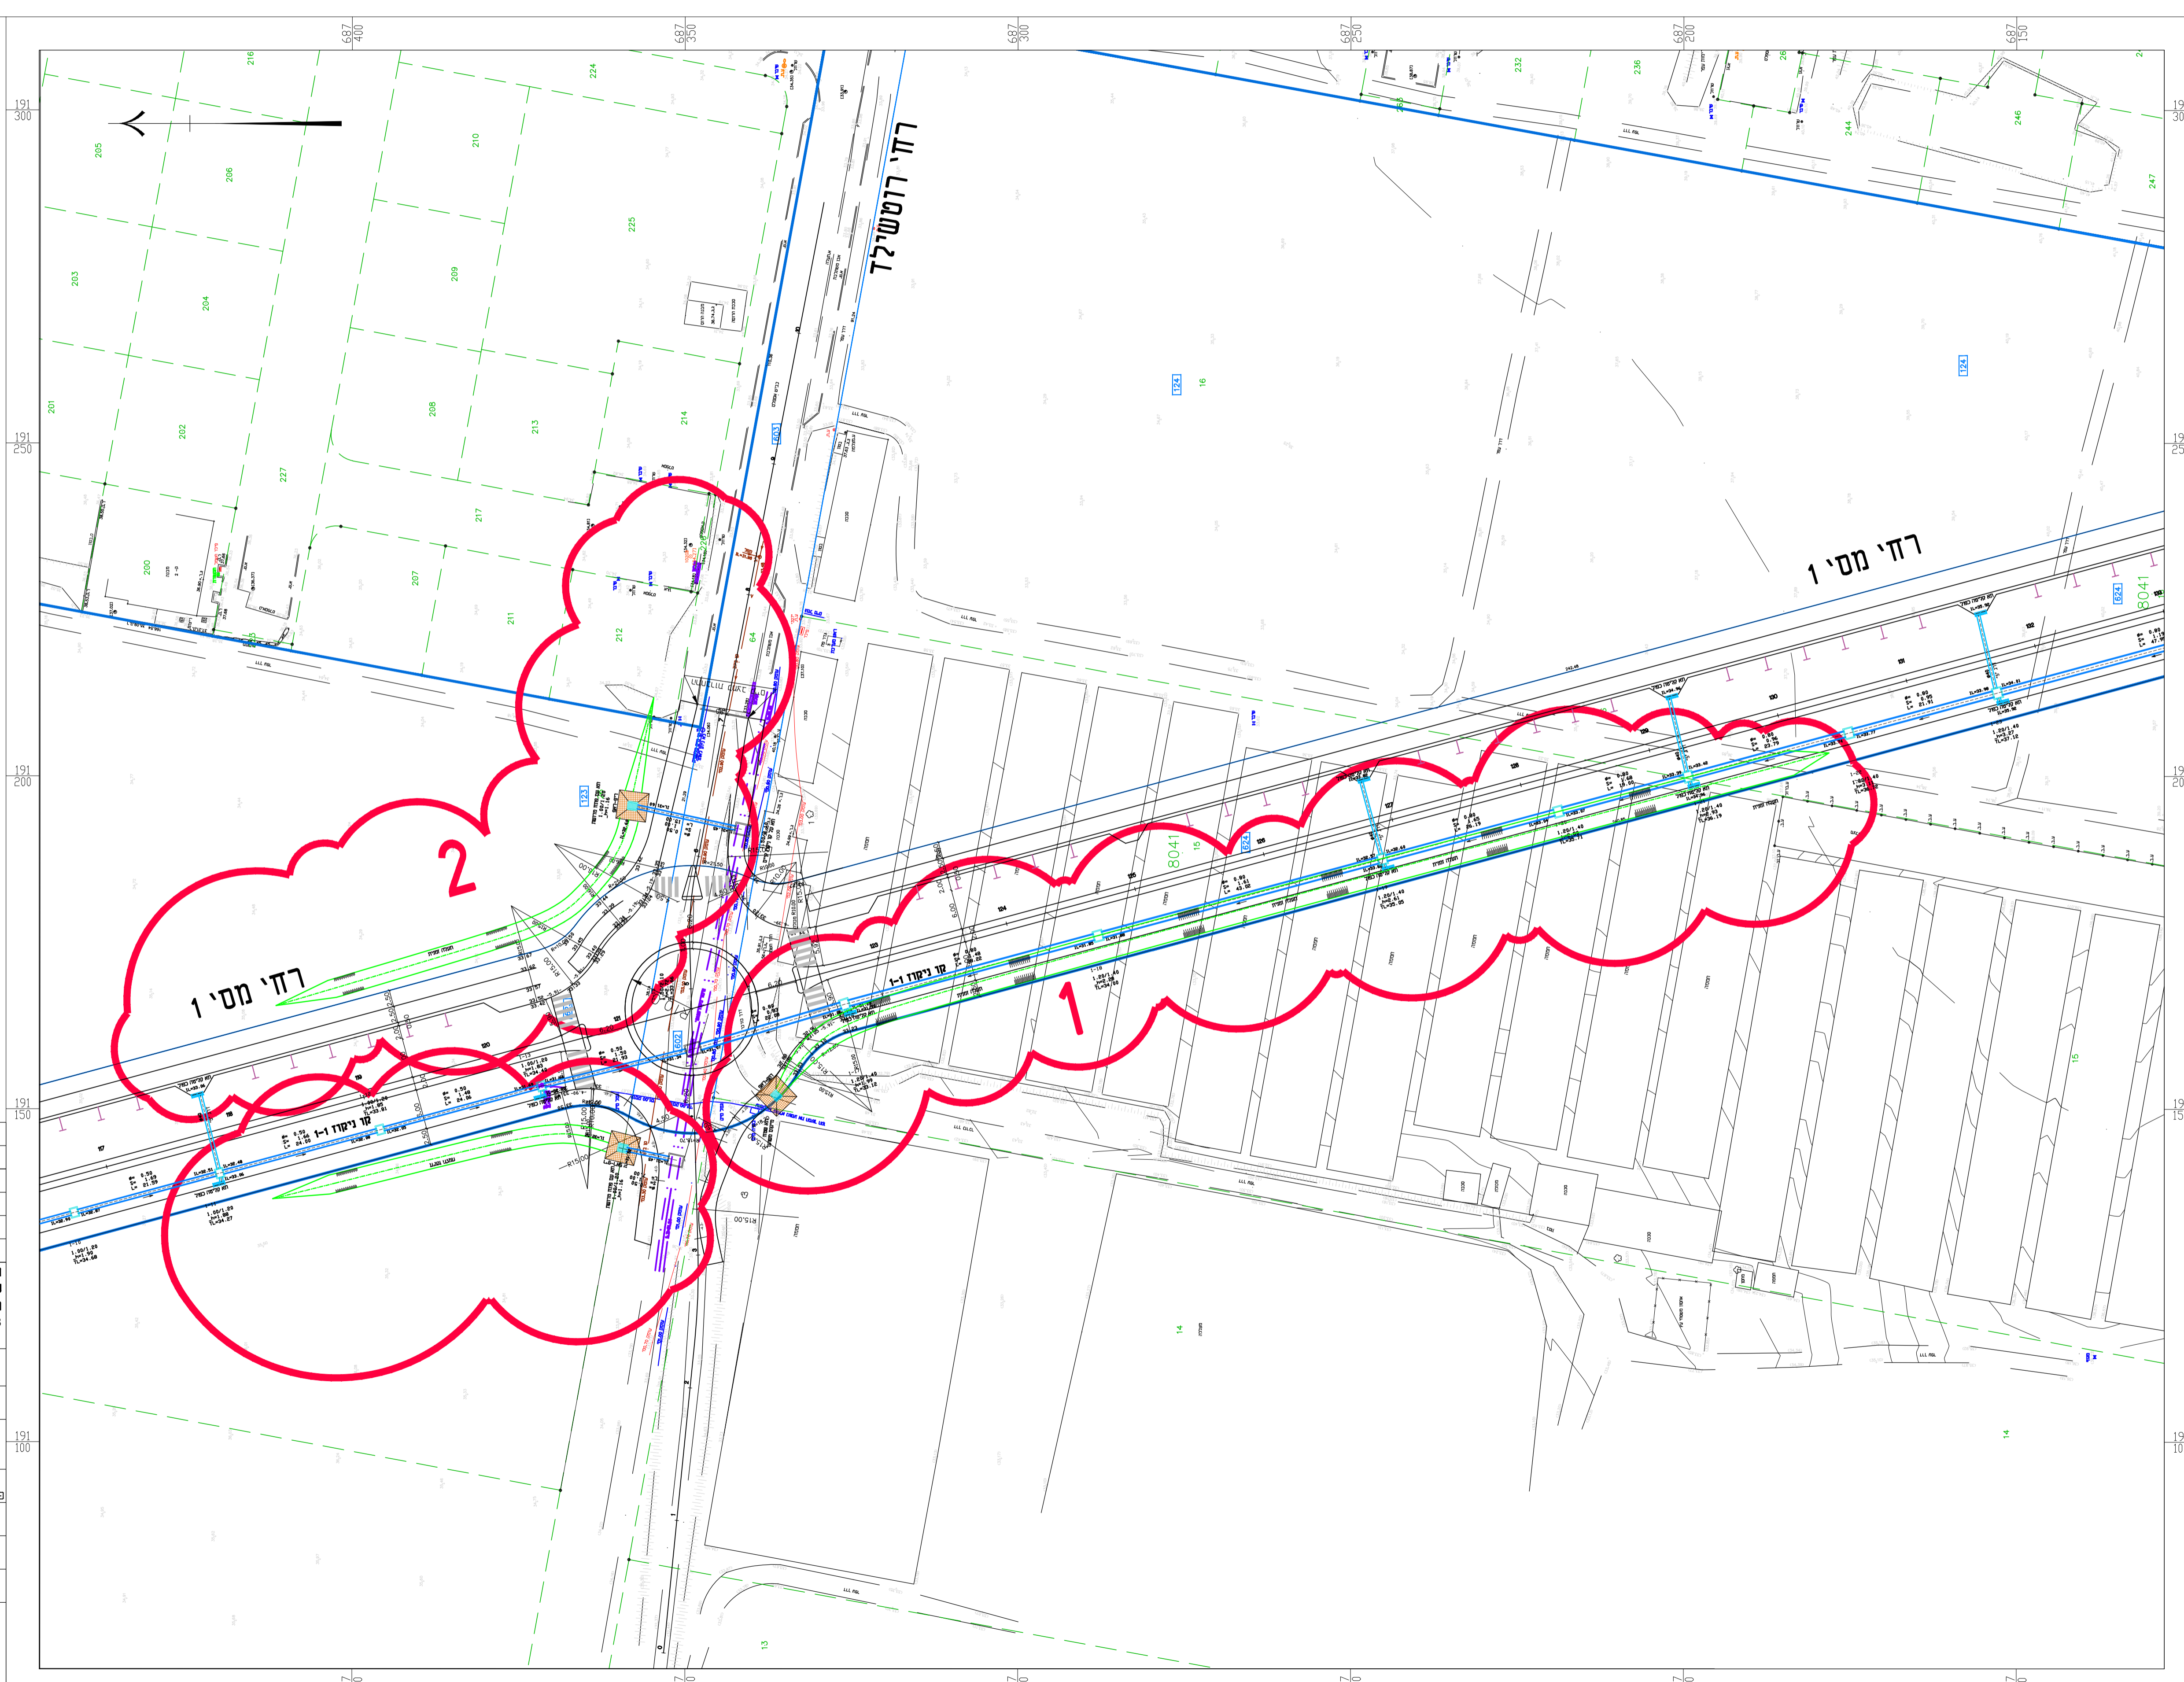

עידכון		24/08/21
שינויים		תאריך
<p>תכנון זה נעשה תחת בקרה של מערכת ניהול איכות העומדת בדרישות של תקן ISO 9001:2008 שאושרה ע"י IOC בתעודה מס' 15419.</p>		
<p>למכרז בלבד / לבצוע</p>		
מס' חכנית:	1 : 500	תאריך: 40/06/5 -500
<p><b>ק ד י מ ה</b></p> <p>מתחם A</p> <p>תכנית כללית</p>		
<p>פירוט ומימון של ניקוז נגד עיילי לפי סעיפים 2.1 התאריך: תכנון: 23/08/21</p>		
שרטט:	בקר:	א. קליין
קובץ:	גר:	ג. לוטן
<p>H:\ESTER\Kadima\TICH2017\TN_72-06_250_A-Kalit.dwg</p> <p><b>גבריאל לוטן מהנדסים בע"מ</b></p> <p>אנני גבריאל לוטן - M.Sc.</p> <p>יעוץ ותכנון בהנדסה אורחית</p> <p>רח' ראש פינה 37, רמת גן 52273</p> <p>טל: 03-6775594 פקס: 03-6775591</p> <p>E-MAIL: gloton@netvision.net.il</p>		




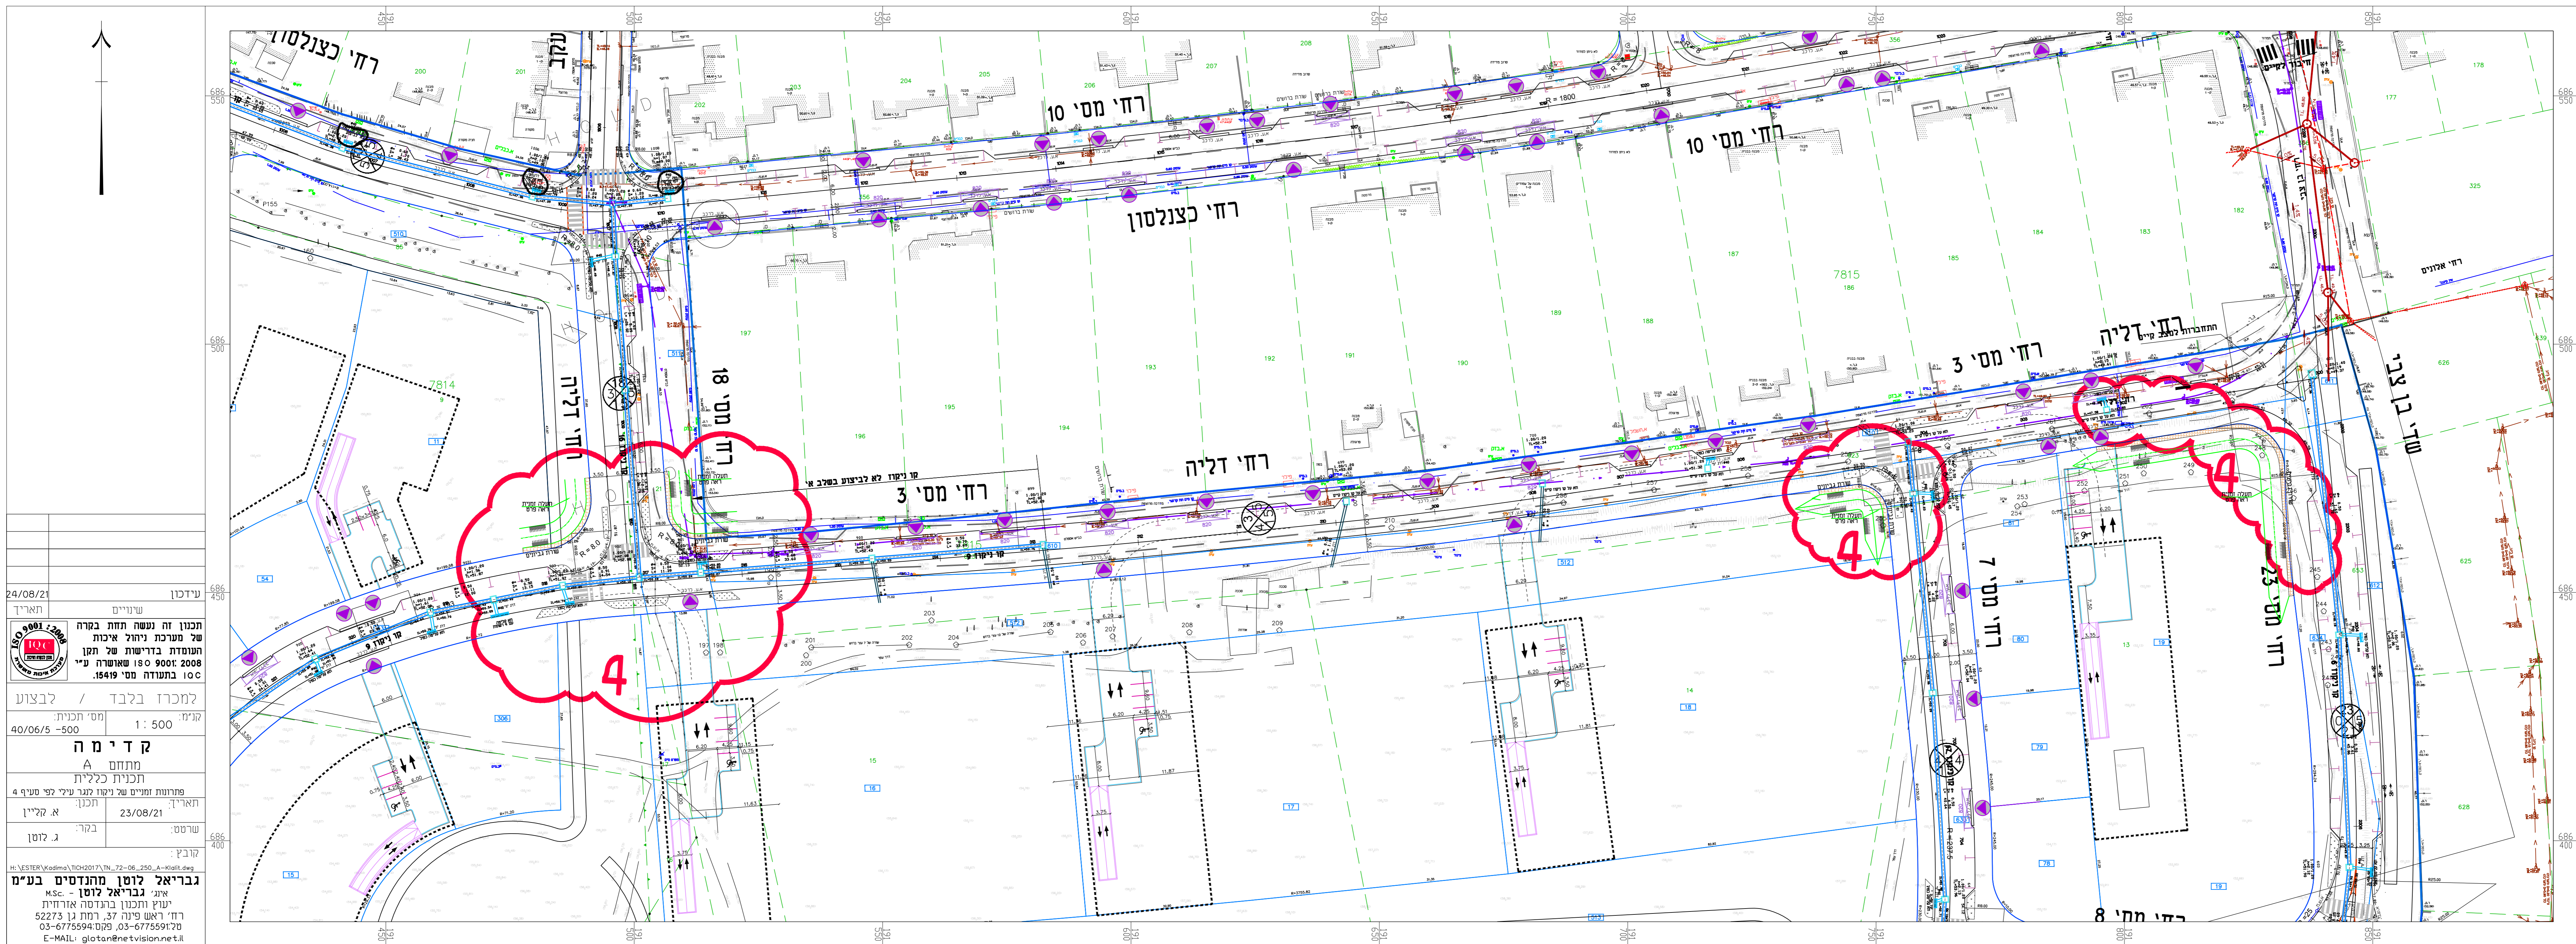

24/08/21  
 חתום  
 עיניי  
 הכוון זה נעשה תחת בשרה של משרתת ניהול איכות המוסדות בדרישות של תנן 2008: 180 שאשררה עיי 15419 טיי  
 למכרו בלבד / לבצוע  
 חסי תכנית 1: 500  
 40/06/5 -500  
**קדימה**  
 מתחם A  
 תכנית כללית  
 תחנות זמניים של יסוד קנע עיי לפי סעיף 4  
 חתום: א קליין  
 תאריך: 23/08/21  
 שרטים: ג. לוטן  
 קובץ:

גביראל לוטן מהנדסים בנימי  
 אתר: גביראל לוטן  
 מ.ס.ע. - 52273  
 רח' דשא פינה 37, רמת נן 52273  
 03-6775594 טלן 03-6775594  
 E-MAIL: glotan@netvision.net.il



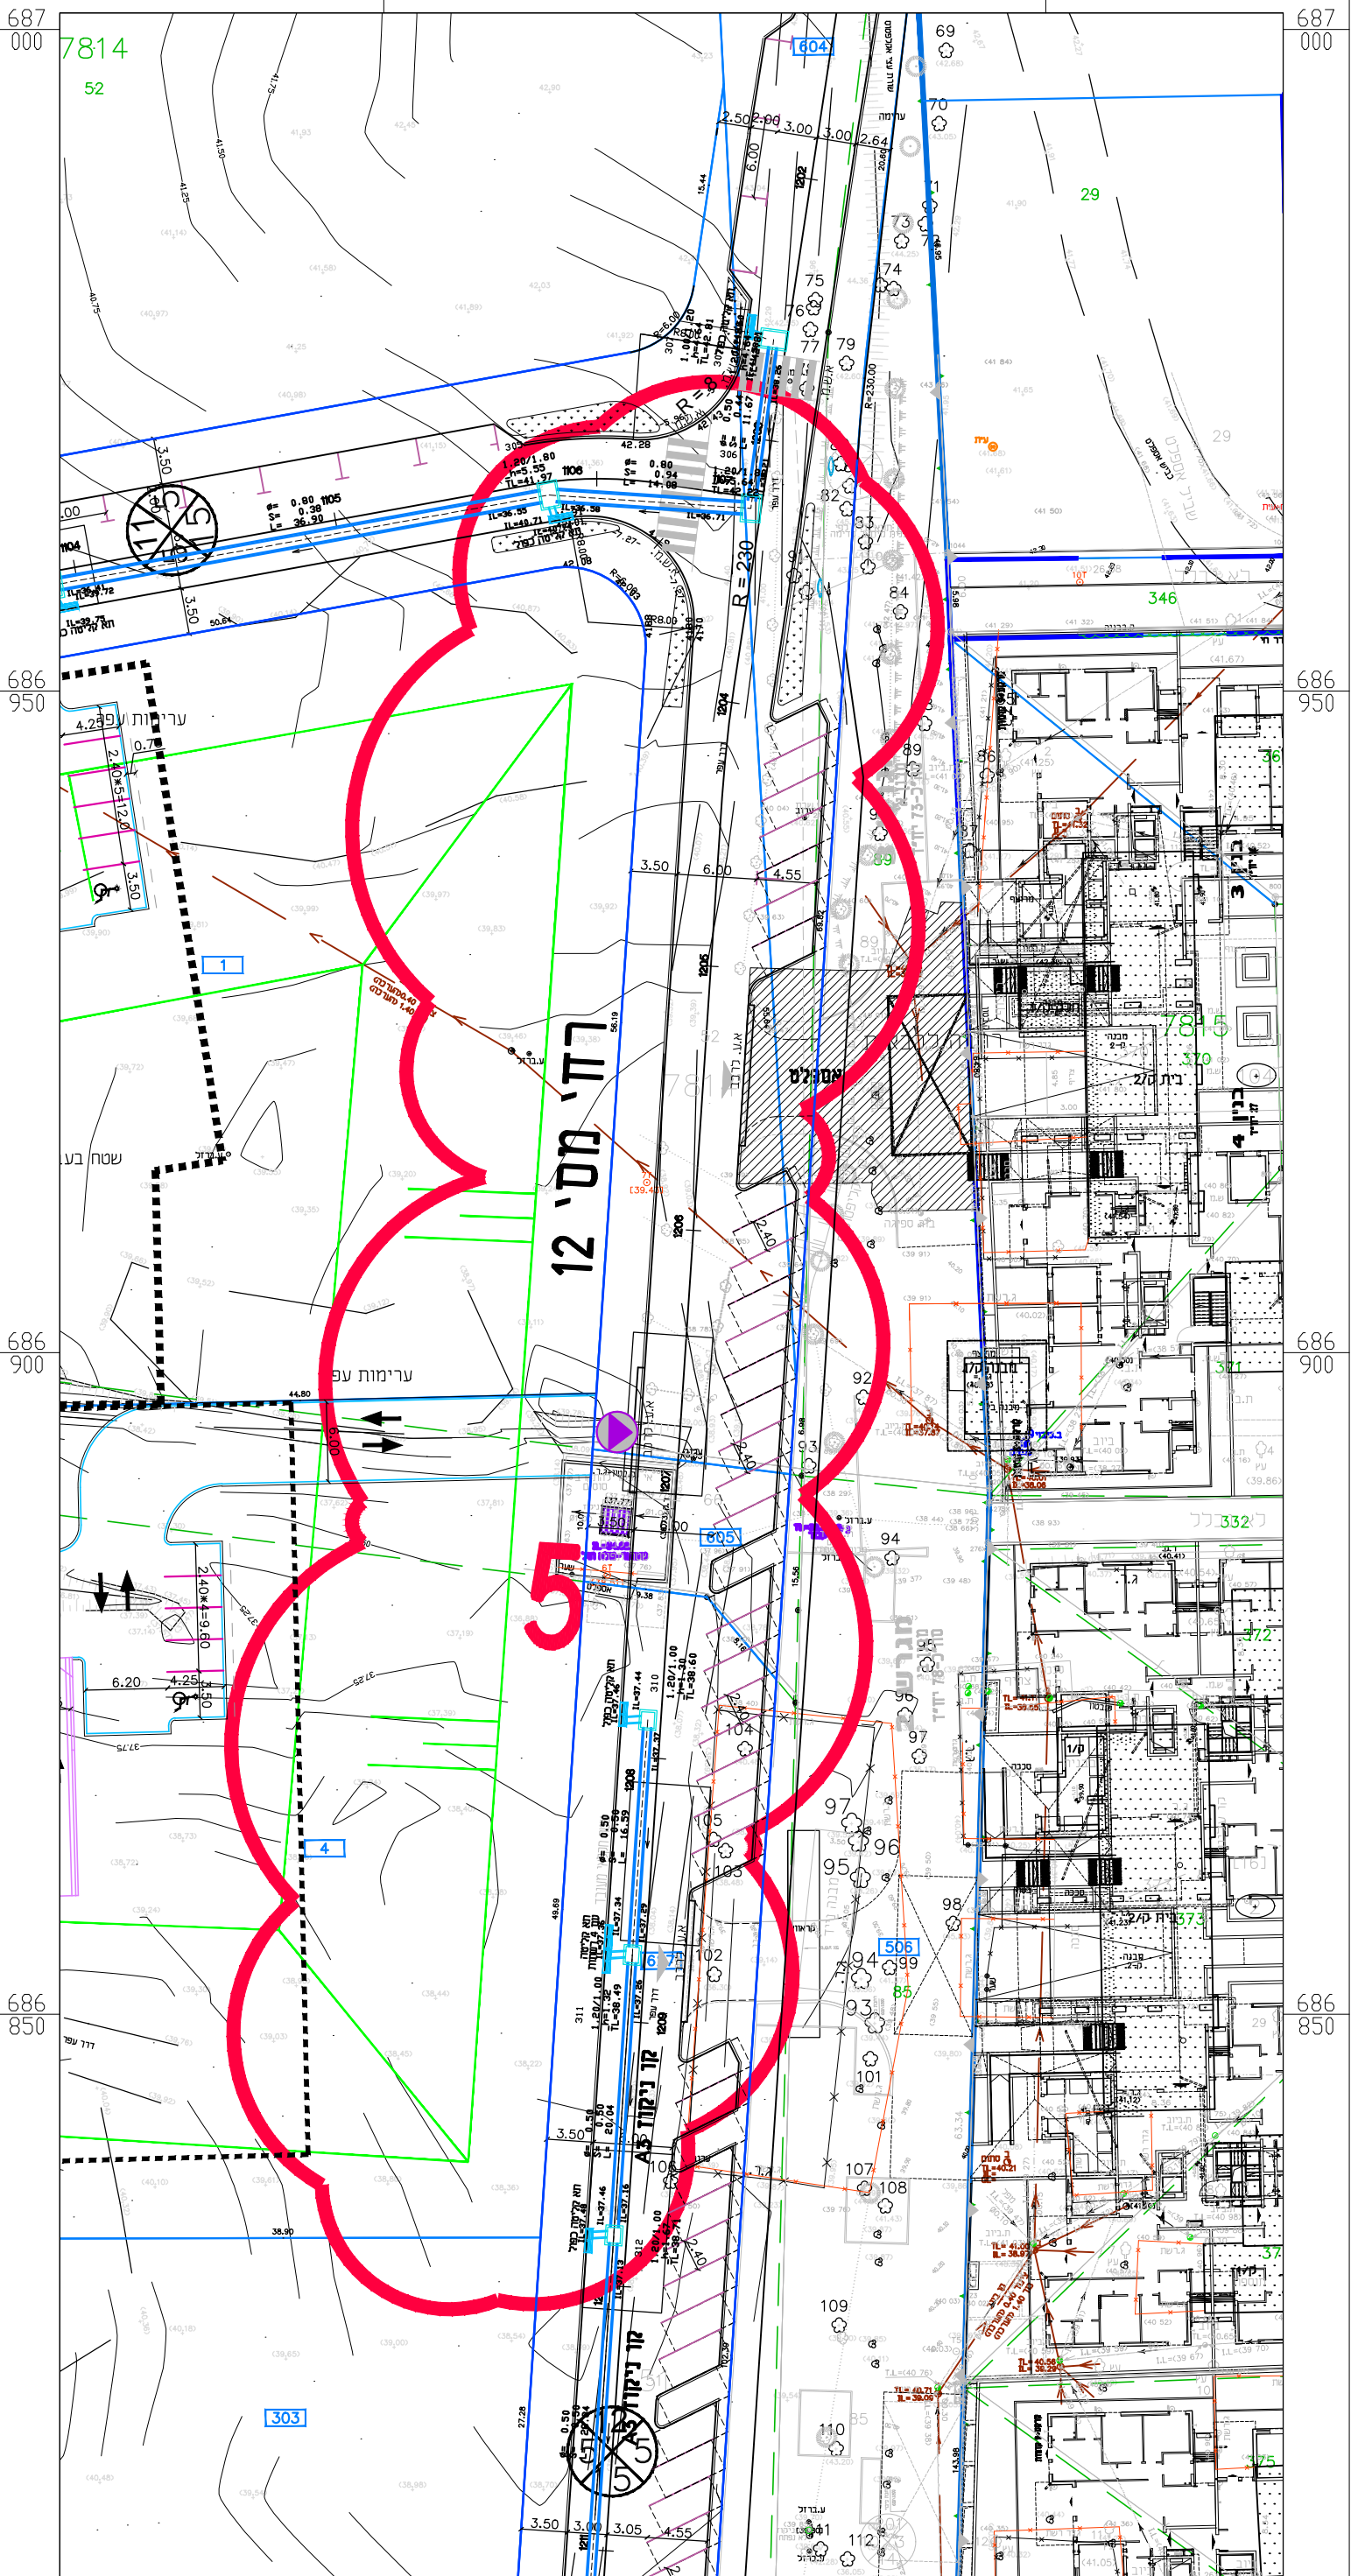

24/08/21	עידכון
תאריך	שינויים



תכנון זה נעשה תחת בקרה של מערכת ניהול איכות העומדת בדרישות של תקן ISO 9001:2008 שאושרה ע"י IQC בתעודה מס' 15419.

למכרז בלבד / לבצוע	קנ"מ: 1 : 500
מס' תכנית: 40/06/5 -500	דוד עזר

## קדימה

מתחם A  
תכנית כללית

פתרונות זמניים של ניקוז לגר עילי לפי סעיף 5	תאריך: 23/08/21
תכנון:	א. קליין


שרטוט:	בקר: ג. לוטן
קובץ:	

H: \ESTER\Kadima\TICH2017\TN\_72-06\_250\_A-Klalit.dwg



**גבריאל לוטן מהנדסים בע"מ**  
 אינג' גבריאל לוטן - M.Sc.  
 יעוץ ותכנון בהנדסה אזרחית  
 רח' ראש פינה 37, רמת גן 52273  
 טל: 03-6775591, 03-6775594  
 E-MAIL: glotan@netvision.net.il



24/08/21	עידכון
תאריך	שינויים
<p>תכנון זה נעשה תחת בקרה של מערכת ניהול איכות העומדת בדרישות של תקן ISO 9001:2008 שאושרה ע"י ב.ת.ע.מ. בתעודה מס' 15419.</p>	
<p>למכרז בלבד / לבצוע</p>	
מס' תכנית:	1 : 500
תאריך:	40/06/6 -500
<p><b>קדימה</b></p> <p>מתחם A</p> <p>תכנית כללית</p> <p>פתרונות זמניים של ניקוז קנר ע"י</p>	
תאריך:	תכנון: 23/08/21
שרטוט:	א. קליין
קובץ:	בקר: ג. לוטן
<p>H:\ESTER\Kadima\TICH2017\TN_72-06_250_A-Klallit.dwg</p> <p><b>גבריאל לוטן מהנדסים בע"מ</b></p> <p>אנג'י <b>גבריאל לוטן</b> M.Sc.</p> <p>יעוץ ותכנון בהנדסה אזרחית</p> <p>רח' ראש פינה 37, רמת גן 52273</p> <p>טל: 03-6775594; פקס: 03-6775591</p> <p>E-MAIL: glotan@netvision.net.il</p>	

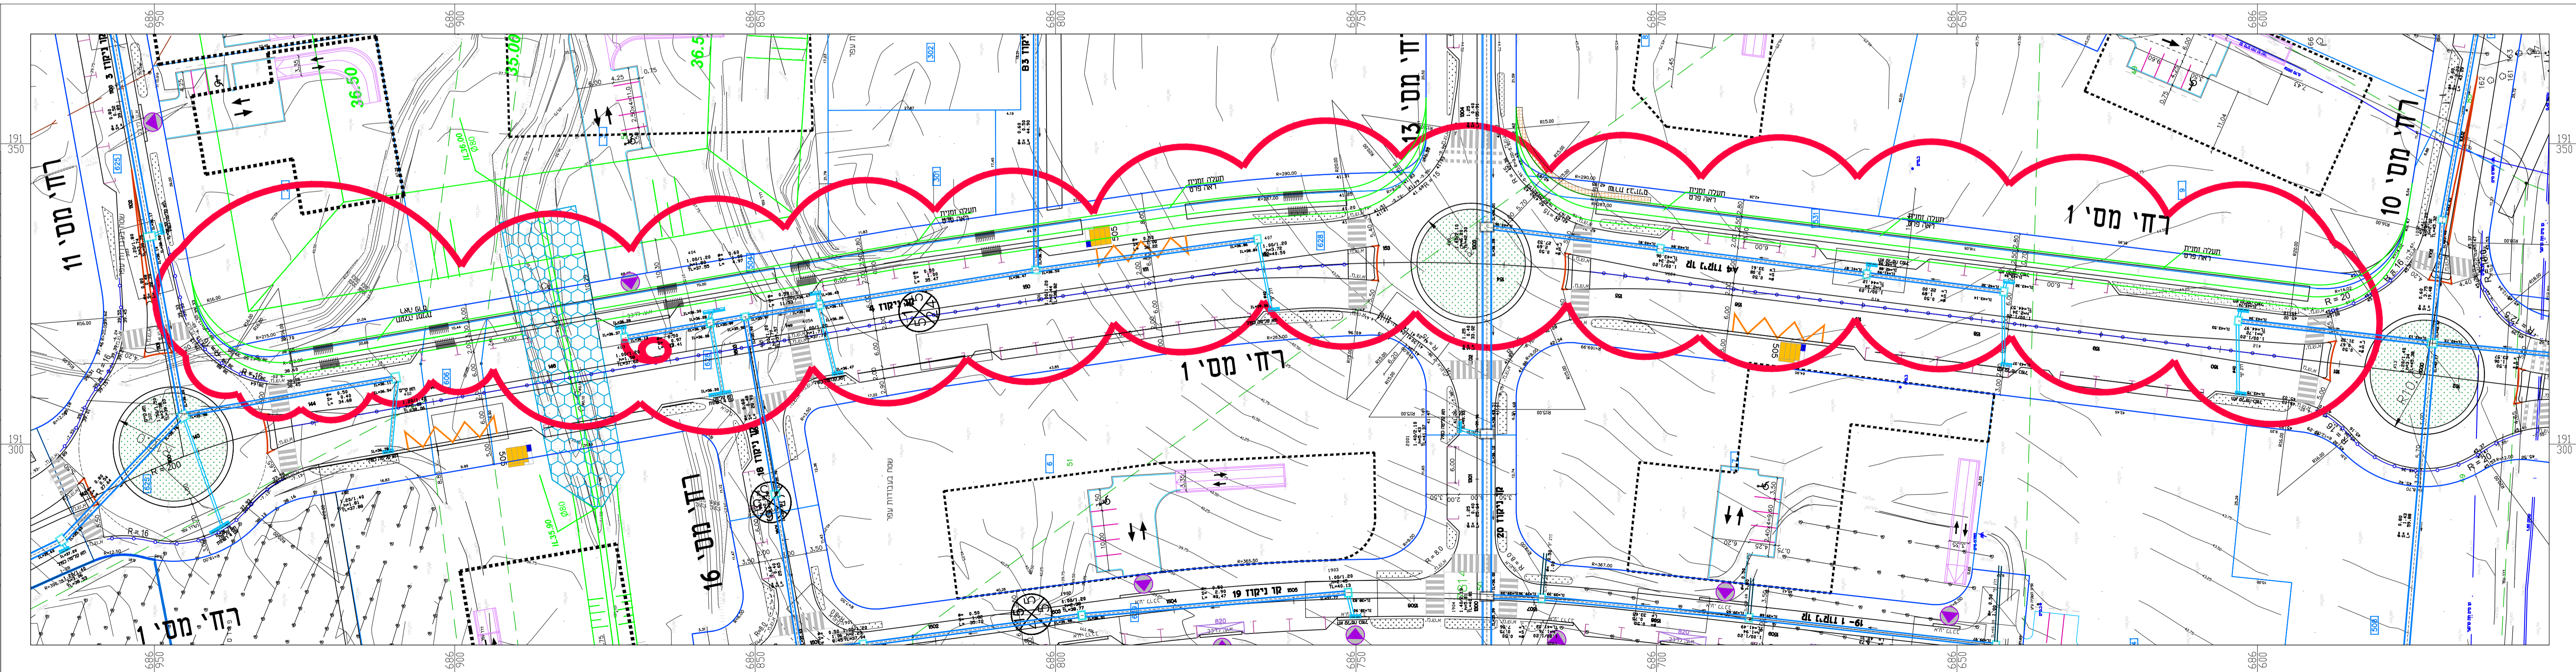




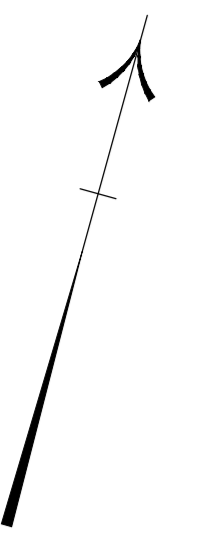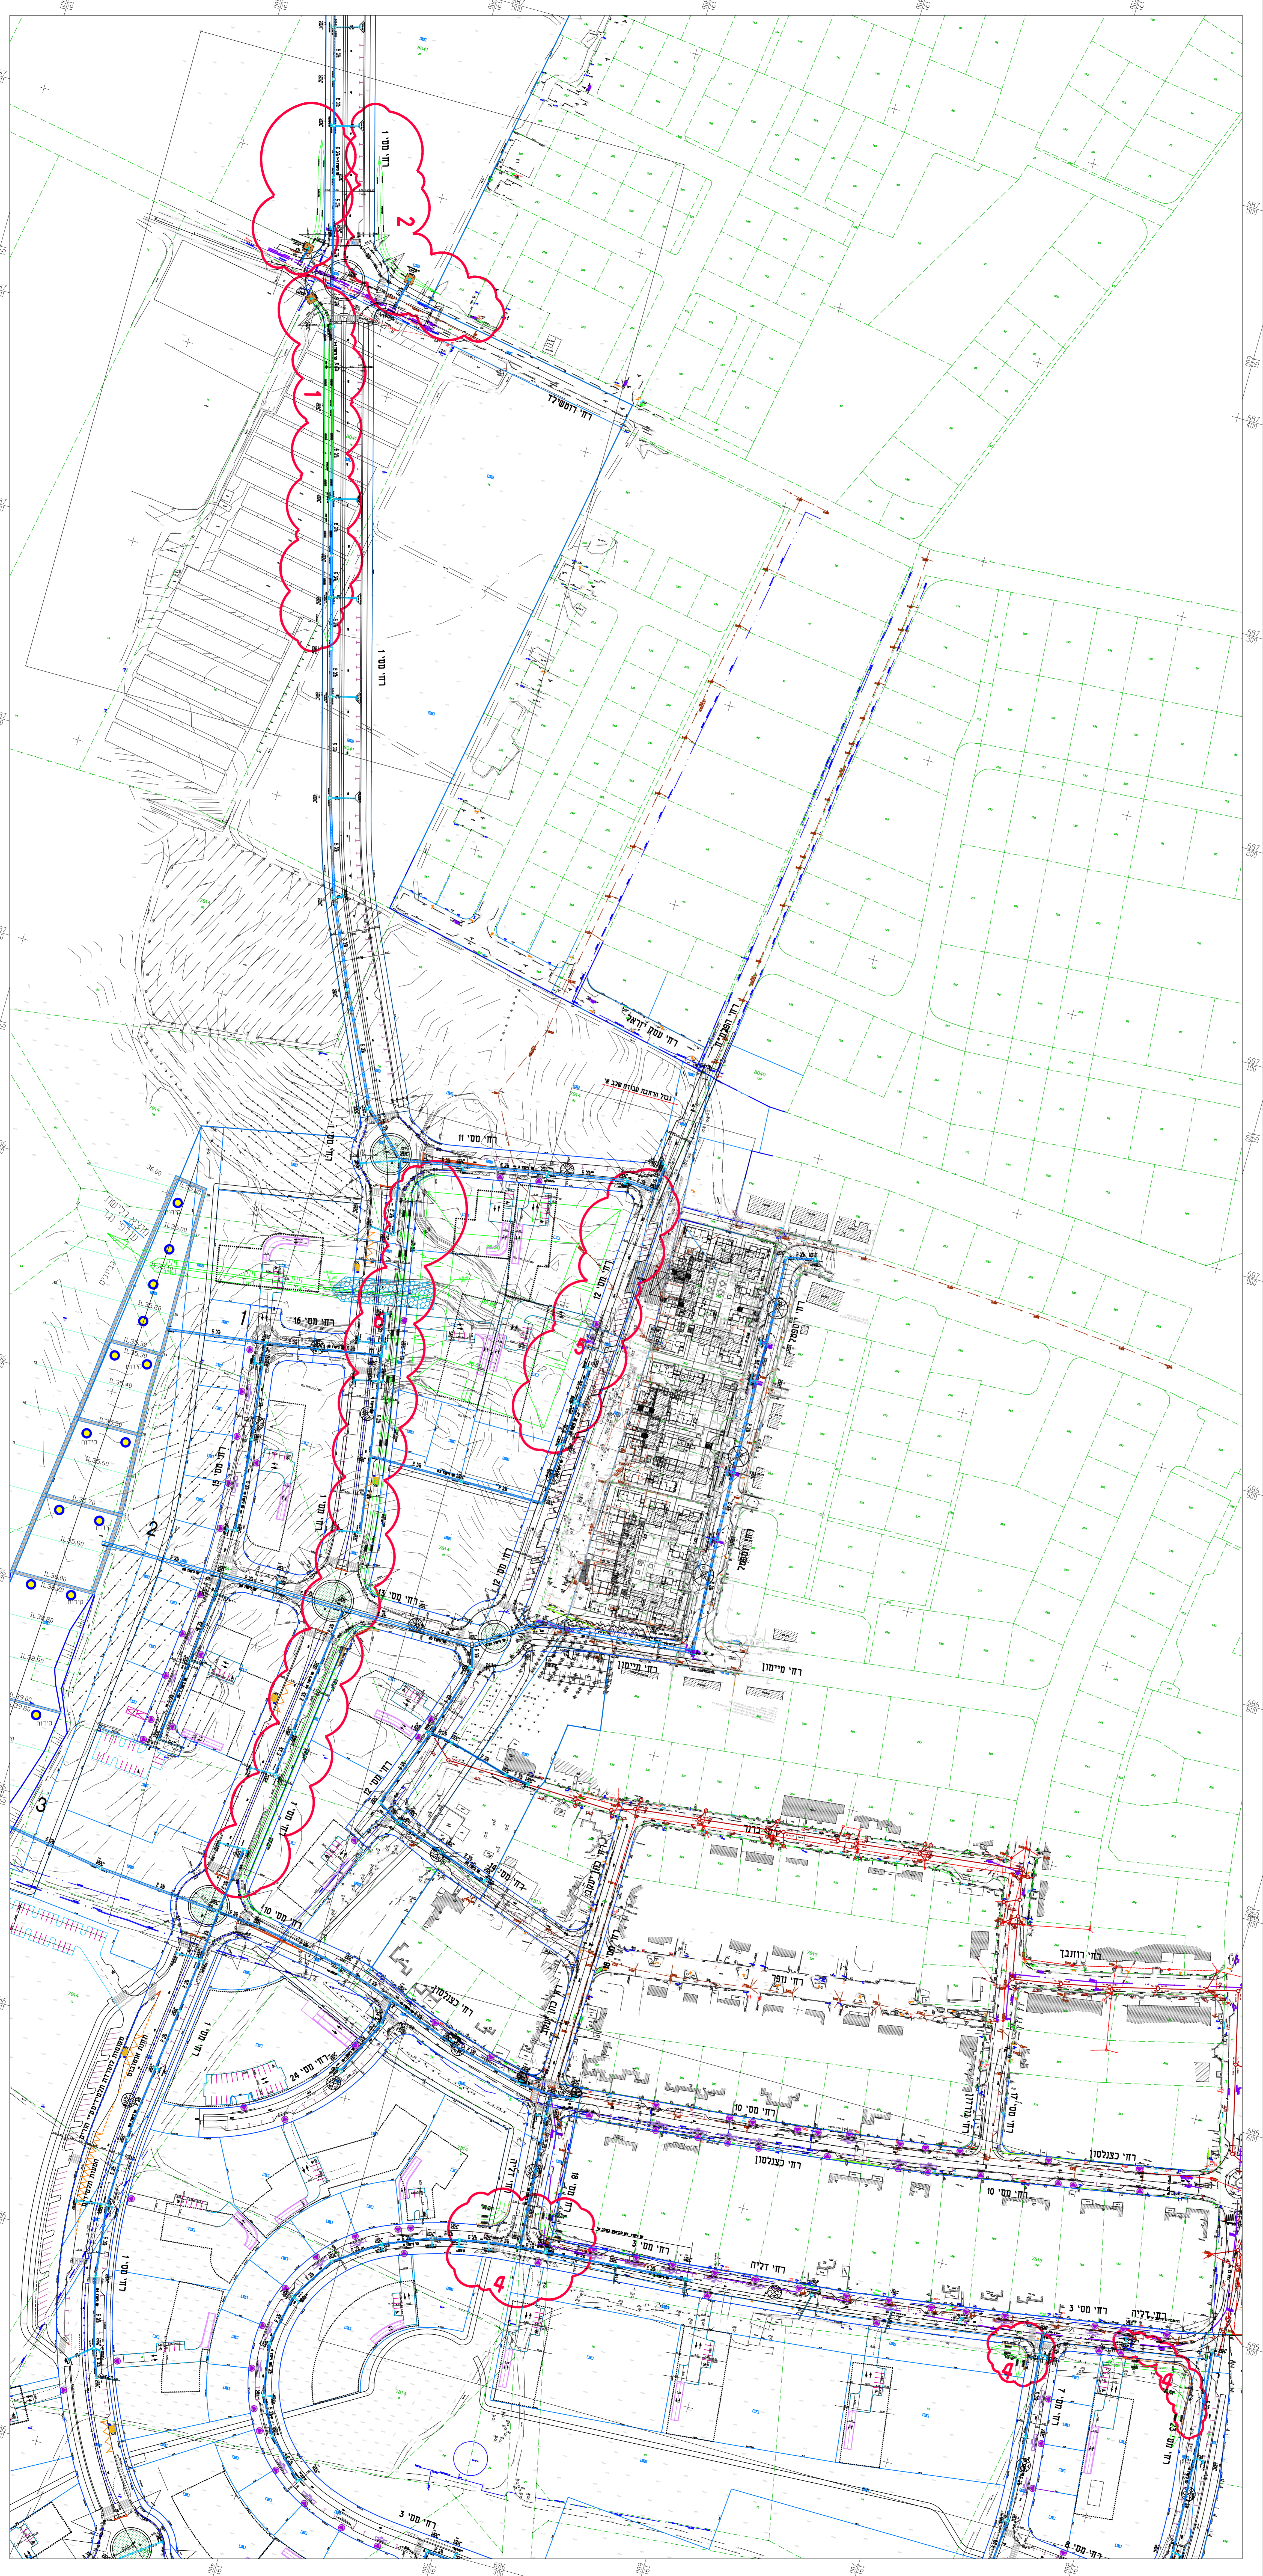


24/08/21	עדיכון
חז"ר	שניינים
	הכנו זה נעשה תחת ביקור של שירות ניהול איכות העבודה בדרישות של חוק 2008 וסעיף 150 משנה 2 ב"ס בתעודת מס' 1849.
למכרז בלבד / לבצוע	
מס' תכנית: 40/06/5-1000	מק"מ: 1:1000
<b>קדימה</b>	
חברת א	
תכנית כללית	
פתוחות ומינים של ניקוז לנר ע"י	
תאריך: 23/08/21	הנדן: א. קליין
מדינת: ג	מדינת: ג
מדינת: ג	מדינת: ג
גביראל לונן מהנדסים בע"מ	
מ"מ: גביראל לונן - 052	
ש"מ: 052775594	
ר"ח: 052775594	
E-MAIL: golan@netvision.net.il	




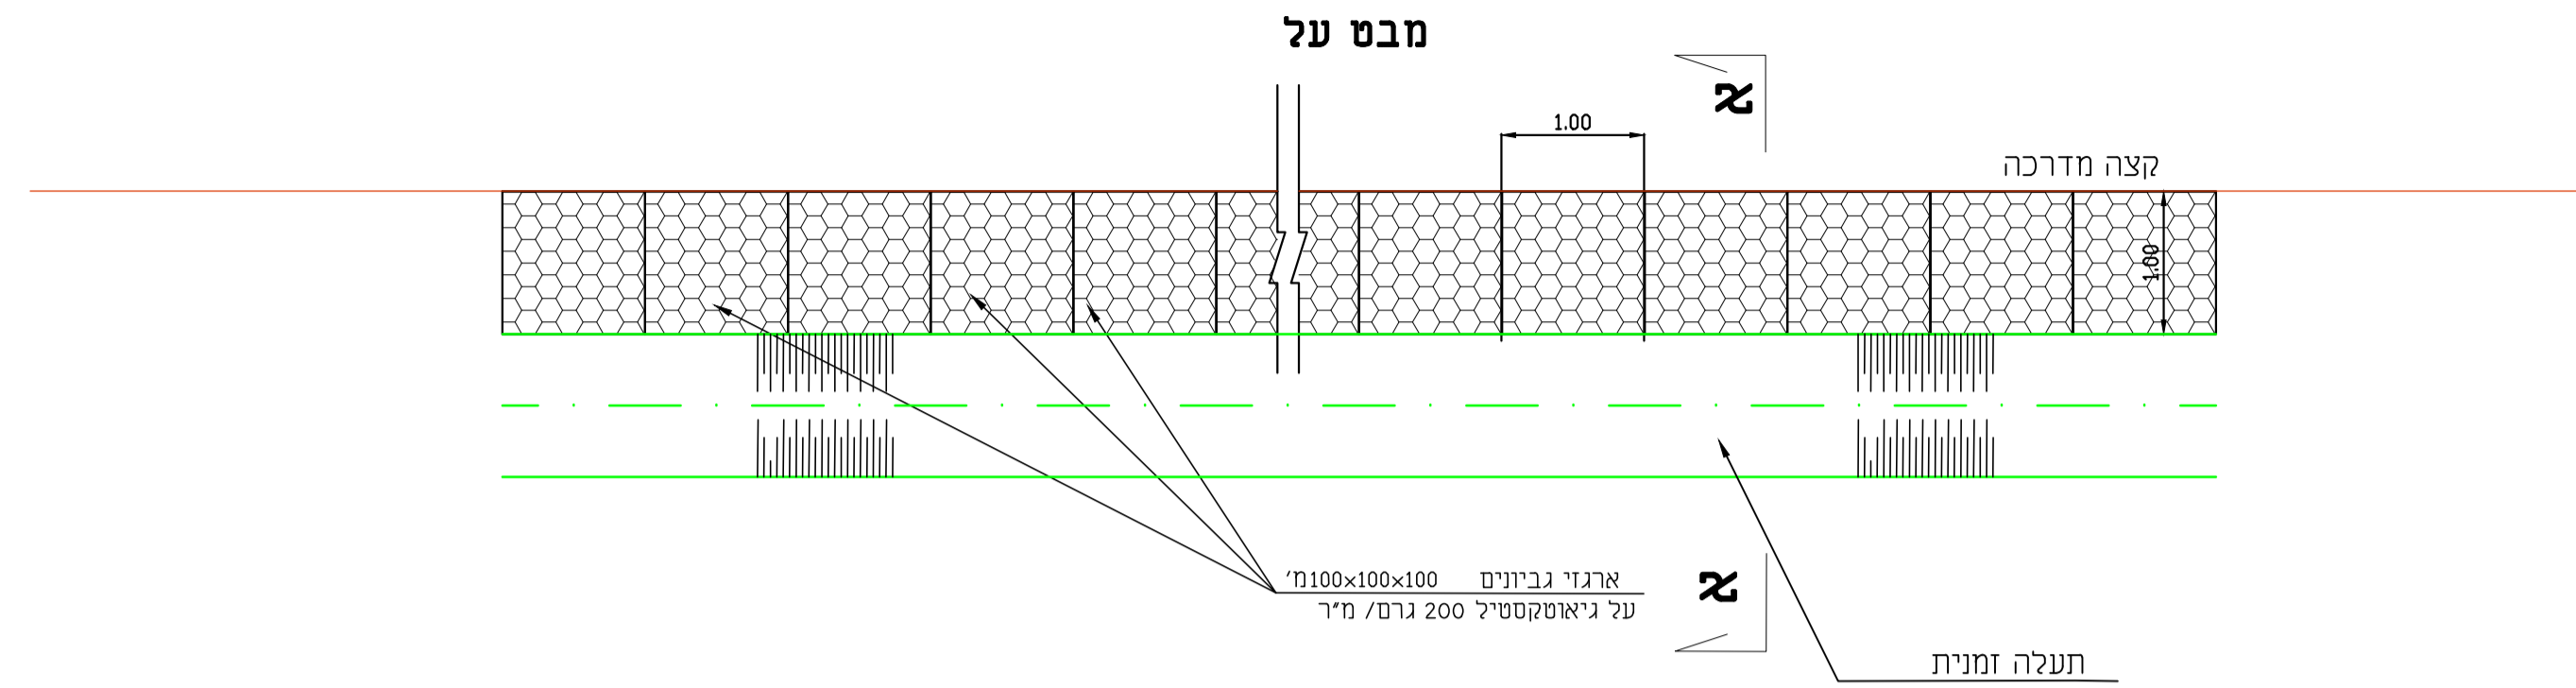

**חתך אי - אי**  
קני"ם: 1:50

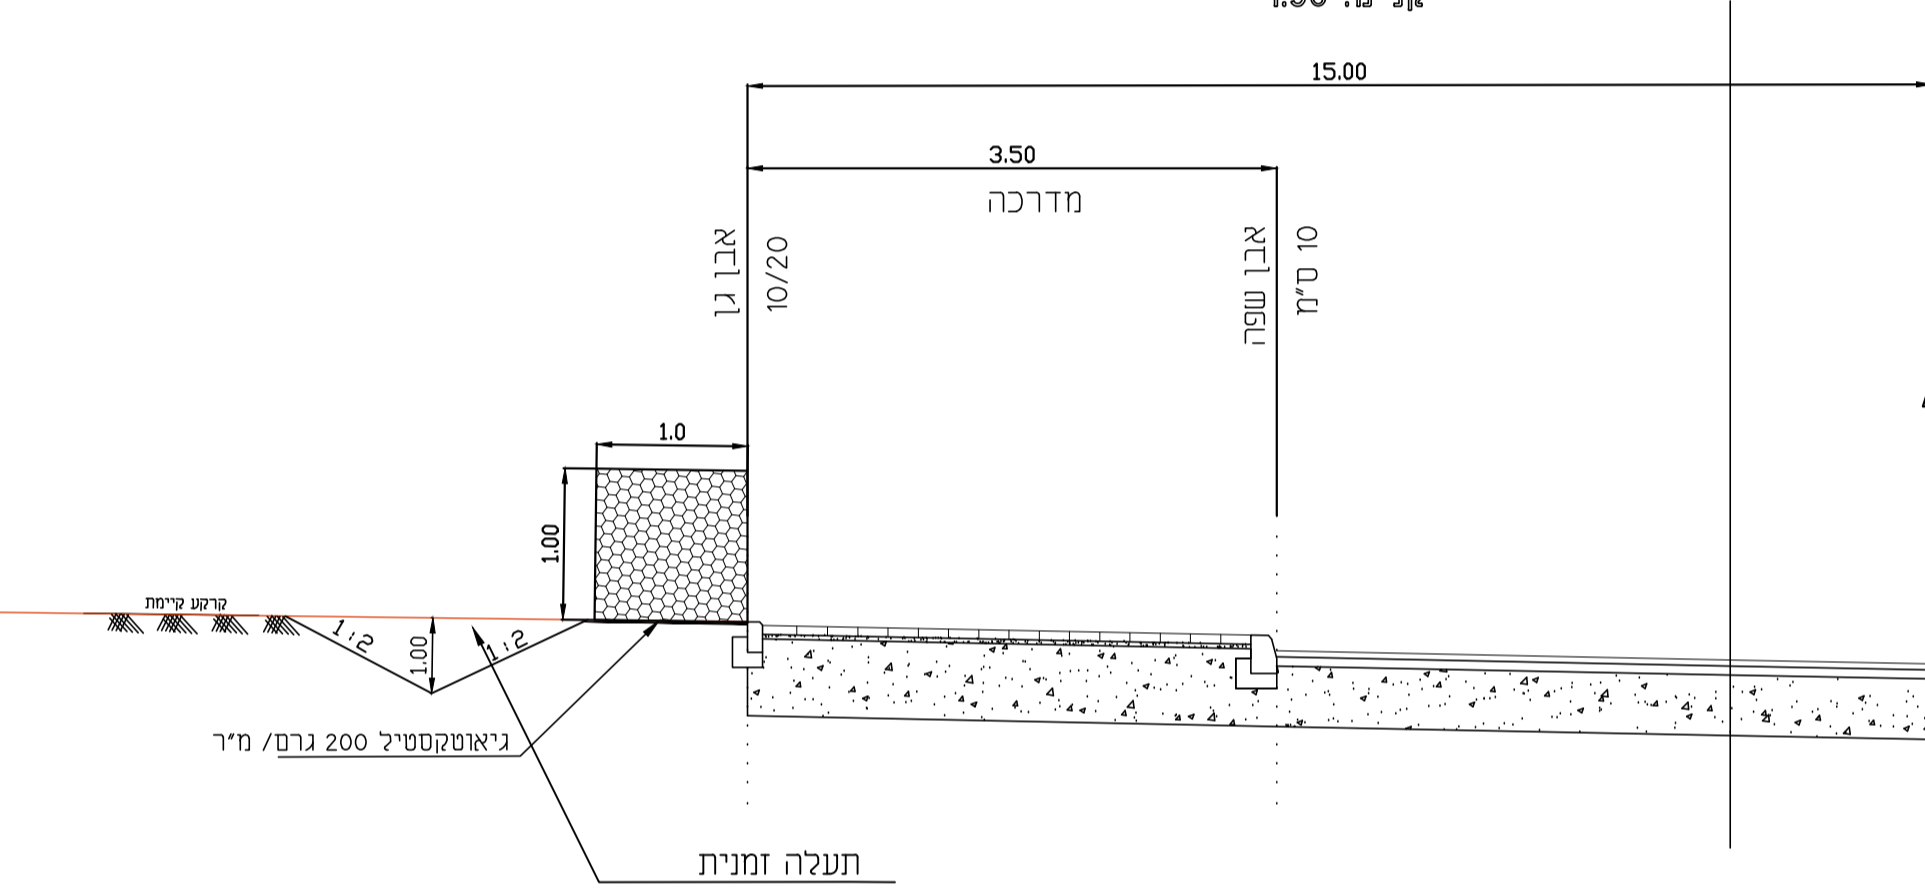

**פרט גביונים**  
1 : 25

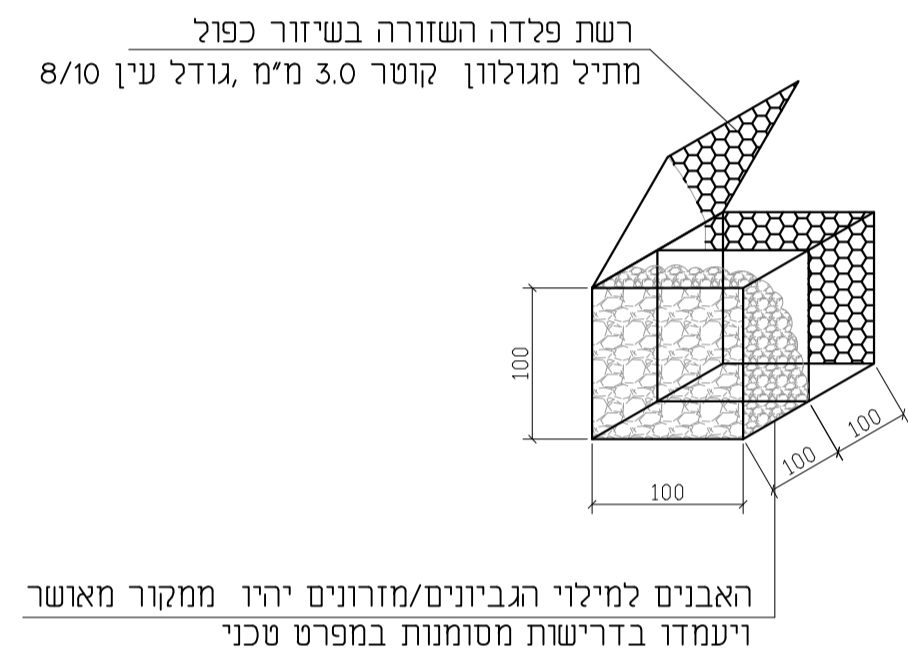

עידכון תעלה 25/08/21  
שינויים תאריך

תכנון זה נעשה תחת בקרה של מערכת ניהול איכות העומדת בדרישות של תקן ISO 9001:2008 שאושרה ע"י IEC בתעודה מס' 15419.

קני"ם: 1:100  
מס' תכנית: 40/06/45-T

**קדימה**  
מתחם A

כביש מס' 1  
זתכים טיפוסיים לרוחב תעלות זמניות

תאריך: 19/08/21  
תכנן: א. קליין

שרטט: בקר: ג. לוטן  
קובץ:

**גבריאאל לוטן מהנדסים בע"מ**  
איג' גבריאאל לוטן - M.Sc.  
יעוץ ותכנון בהנדסה אזרחית  
רח' ראש פינה 37, רמת גן 52273  
טל: 03-6775594, פקס: 03-6775594  
E-MAIL: glotan@netvision.net.il

