מכרז מס' 20/2025

מכרז לביצוע חיזוק קיר עוגנים-
שכונת מול ארבל, טבריה

חוברת תכניות

מול ארבל מגרשים 203-204

רשימת תוכניות

מס תוכנית	שם תוכנית	סטטוס	תאריך הוצאה
ק-0	תוכנית העמדה	למכרז	09/12/2025
ק-1	פריסת כלונסאות מגרשים 203-204	למכרז	09/12/2025
ק-2	מגרש 603 פריסת כלונסאות	למכרז	09/12/2025
ק-3	פרטי עוגנים וקורות עיגון	למכרז	09/12/2025
ק-4	מספור עוגנים מגרש 203-204	למכרז	09/12/2025

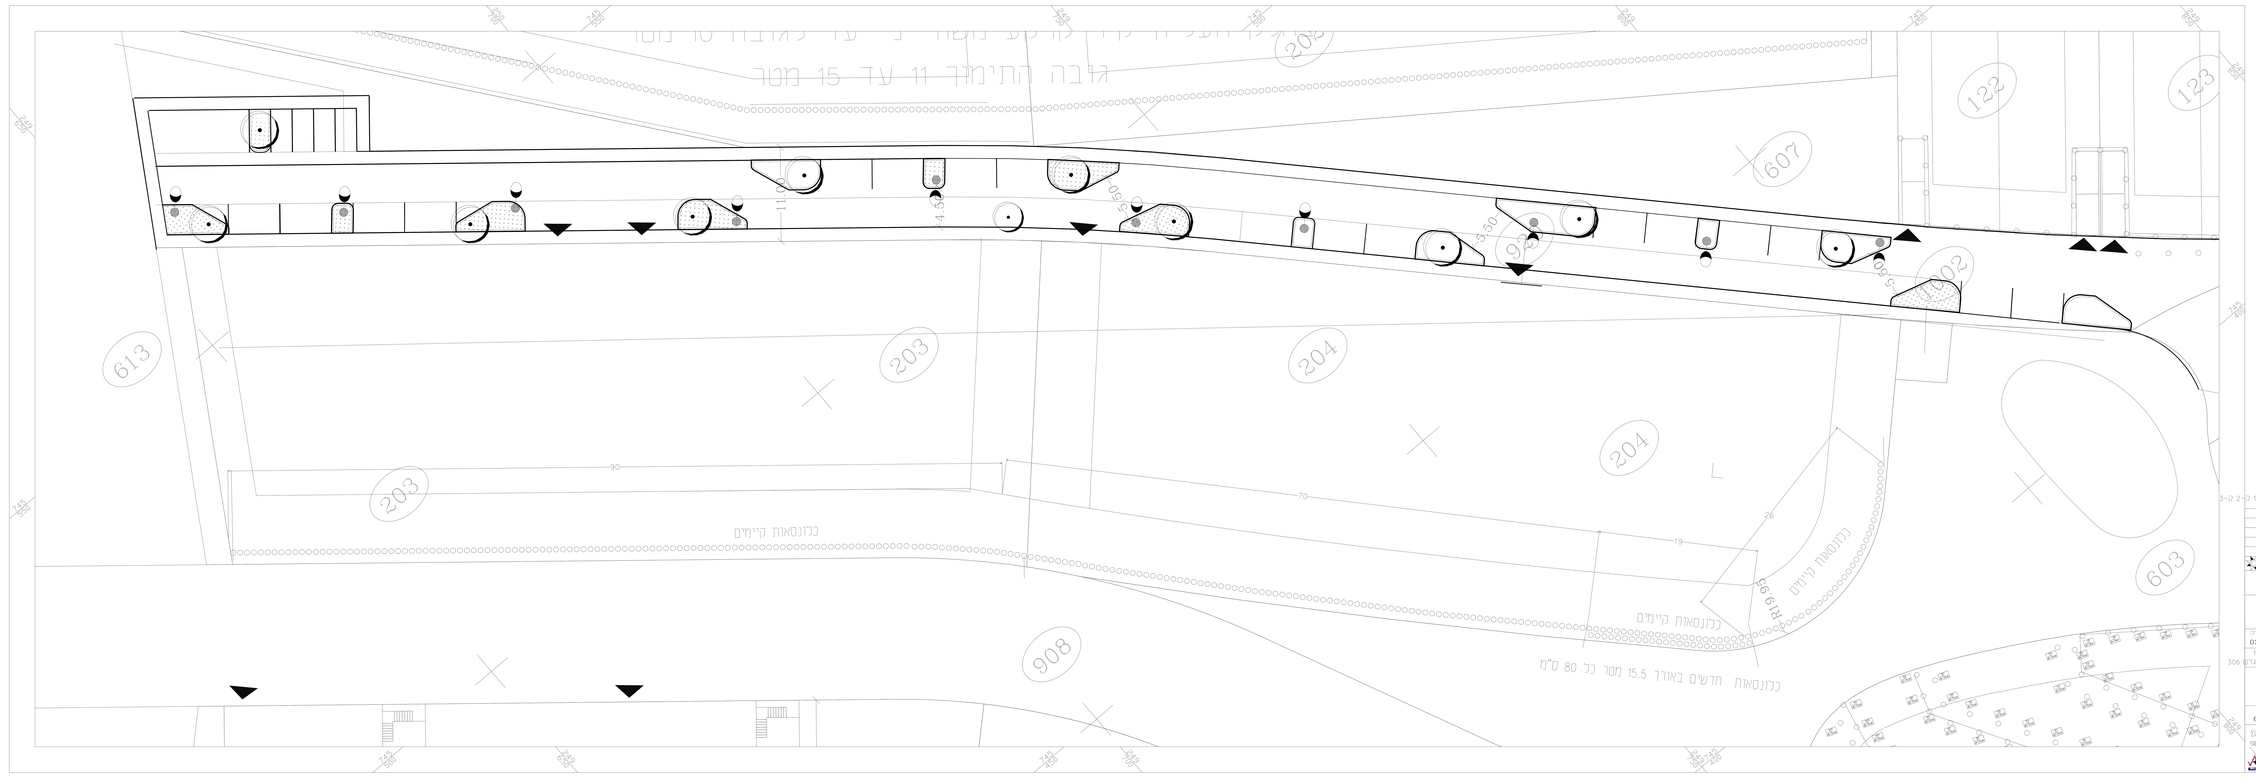

לתכנון

הערות:

1. סוג בטון ב-30

2. אין יש לקרוא תוכנית זו יחד עם נגיעות ק-1 ק-2 ק-3

עדכונים והערות	תאריך
לתכנון	9/12/25

מ"מנכ"ל | מ"מנהל פיתוח | מ"מ מנהל תפעול

הקבלן אחראי לדיוק והתאמתן במקום
בכל מקרה של אי התאמה
או סטיות יש לפנות למתכנן. אין למדוד מתוכנית

המקום	מול ארבל
הפרויקט	מגרש 203-204 השלמות
מס' עבודה	03/12
שם קובץ	העמדה מגרש 306
נושא	תוכנית העמדה
מס' נכסים	קס
תכנון	שרטט	קנ"מ	תאריך
מיכאל		1:50	6/13

מיכאל נטופם אדריכלים ומהנדסים בע"מ
MICHAEL NETOFAM ARCHITECTS & ENGINEERS LTD.
מיכאל נטופם - אדריכל ומהנדס
טל: 054-2555000 , 054-2555001 פקס:
micha@netofam.co.il













2.20 3.00 2.00 2.05

0.75

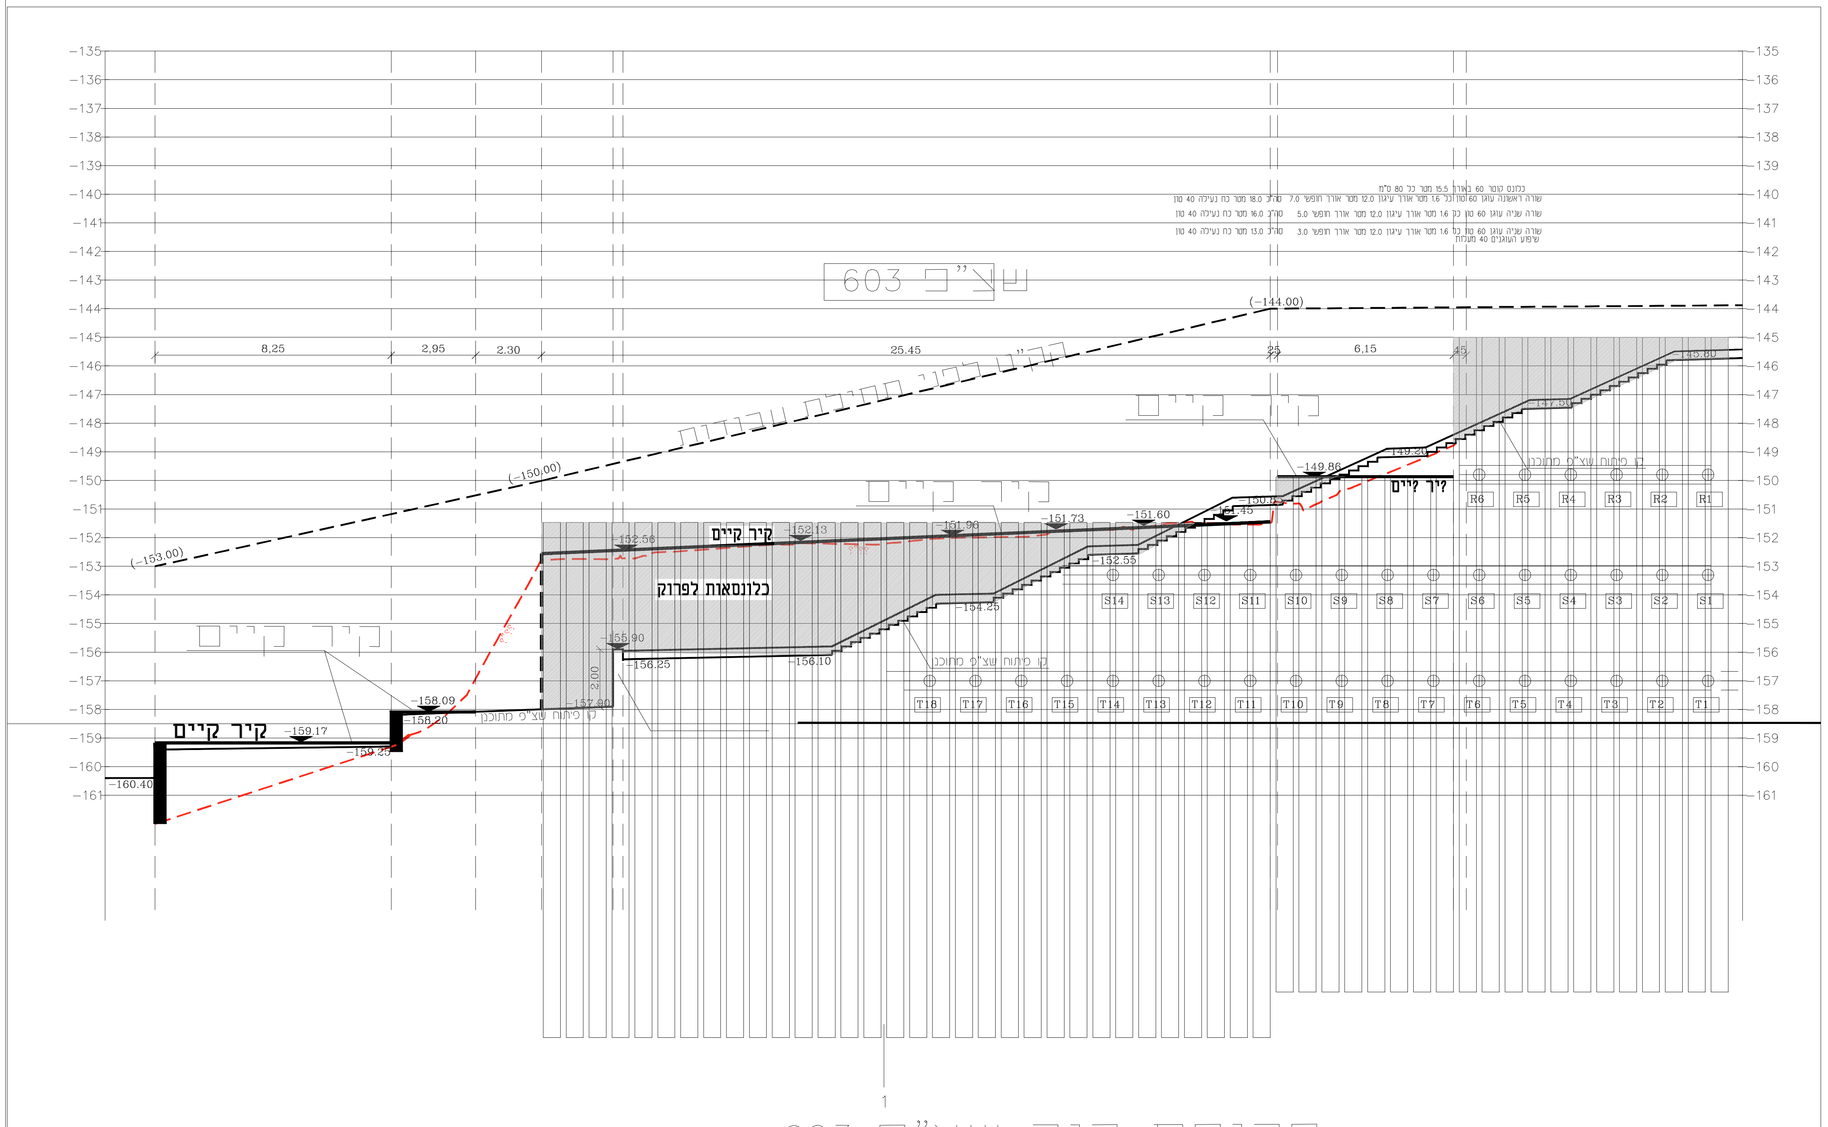

פריסת קיר שצ"ב 603
קנ"מ 1:100

הערות :

1. סוג בטון ב-30 .דרגת חשיפה 3
2. יש לקרוא תוכנית זו יחד עם תוכנית פריסת קירות של האדריכל.
3. פריסת כלונסאות ועוגנים ראה גליון ק-0

למכרז

שינויים והערות:	תאריך
למכרז	16/9/25

לתכנון | לתכנון | לביצוע

הקבלן אחראי למידות ולהתאמתן במקום.
בכל מקרה של אי התאמה .
אי טעות יש לפנות למתכנן. אין למדוד מהתוכנית.

המקום **מול ארבל**

העבודה **מגרש 603**

מס. עבודה 03/12

שם קובץ

התכנית **פריסת כלונסאות**

מס. גליון **ק-2**

תכנון	שרטט	קנ"מ	תאריך
קיכה		1:50	4/12

מצפה ניסנבה מהנדסים בע"מ
מצפה - נטופה ד.נ. גליל התחתון, 1825000
פל', 04-6778643 פקס. 04-6778998
barilanm@gmaiul.com


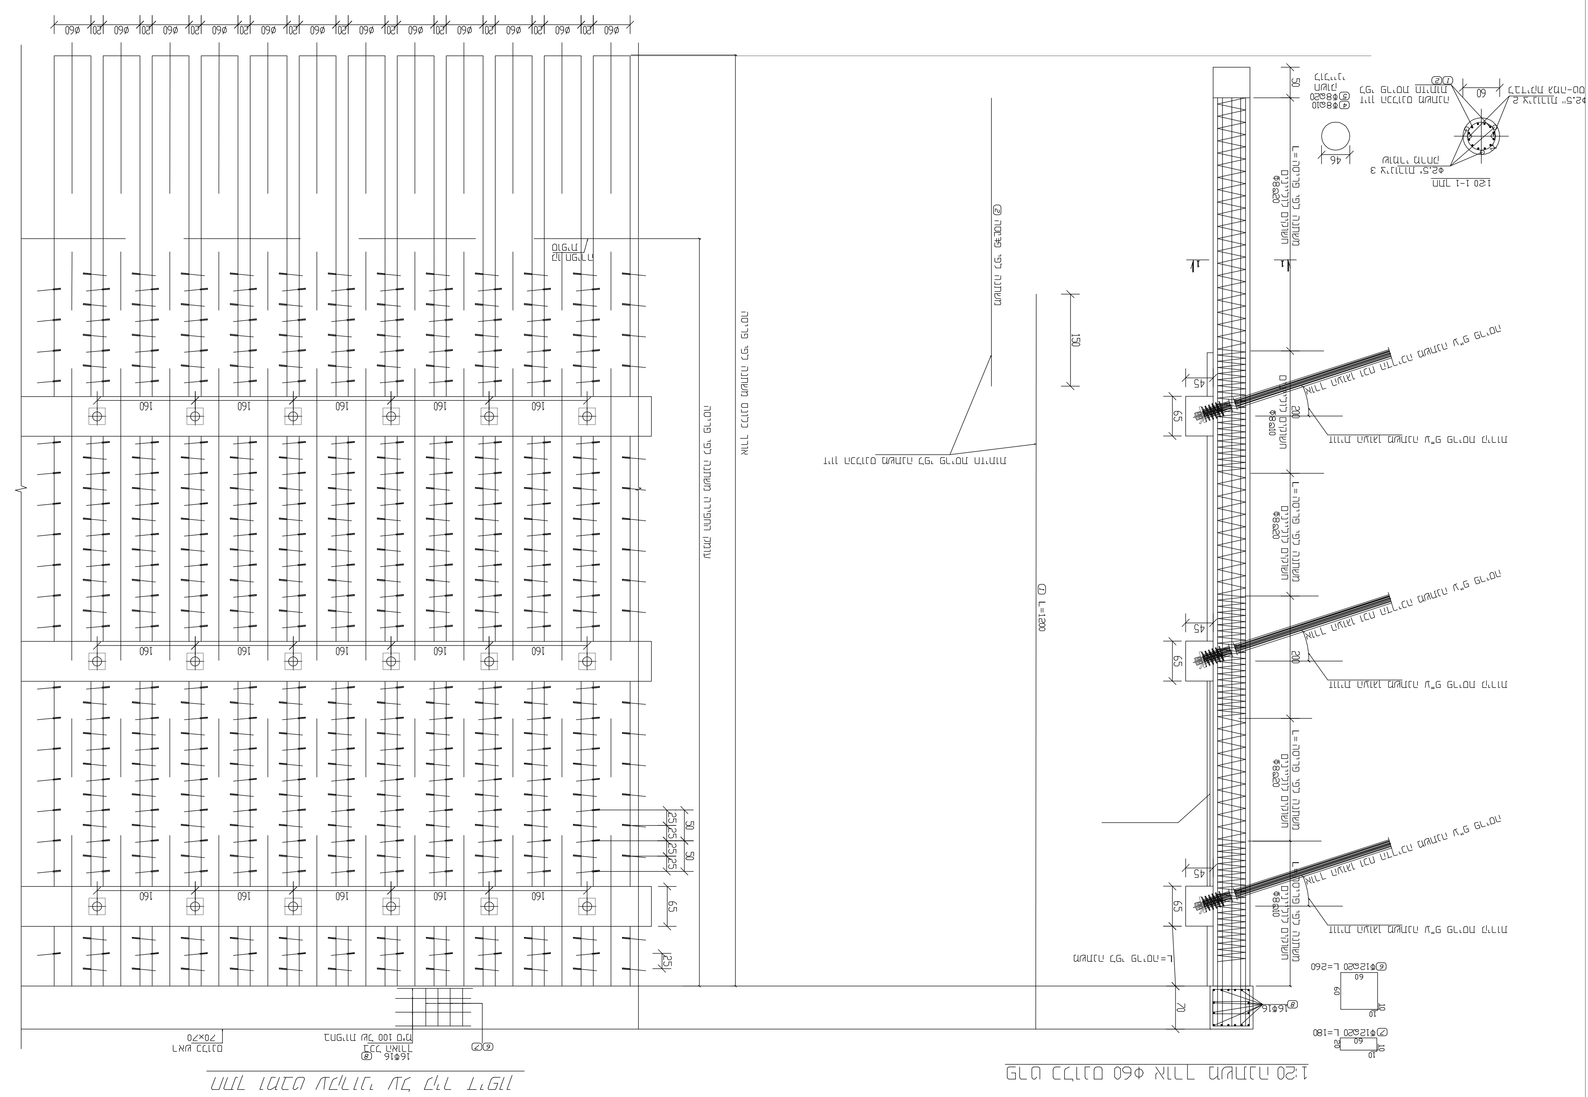

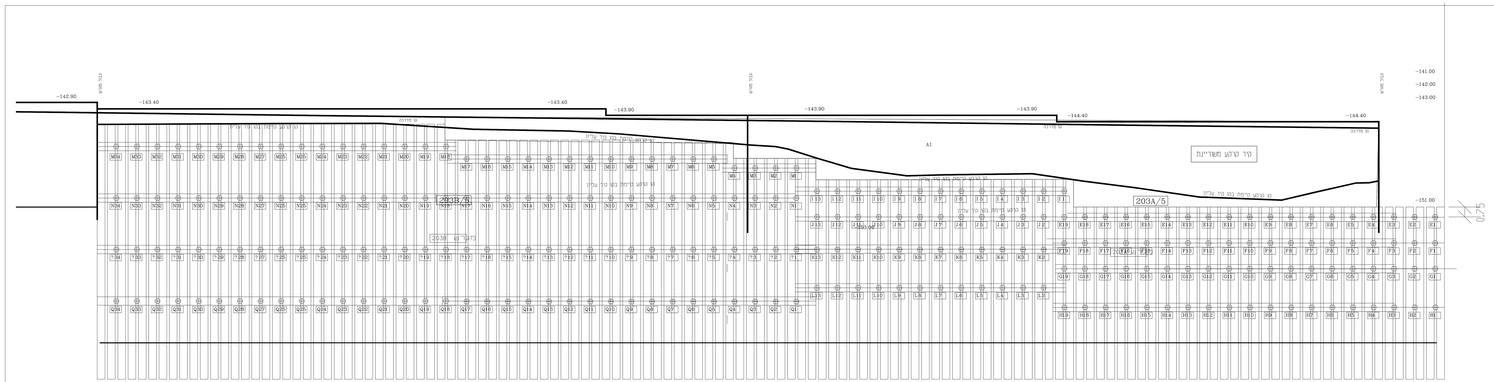

חזית קירות מגרשים 203B–203A
ק.נ.ס. 1:100

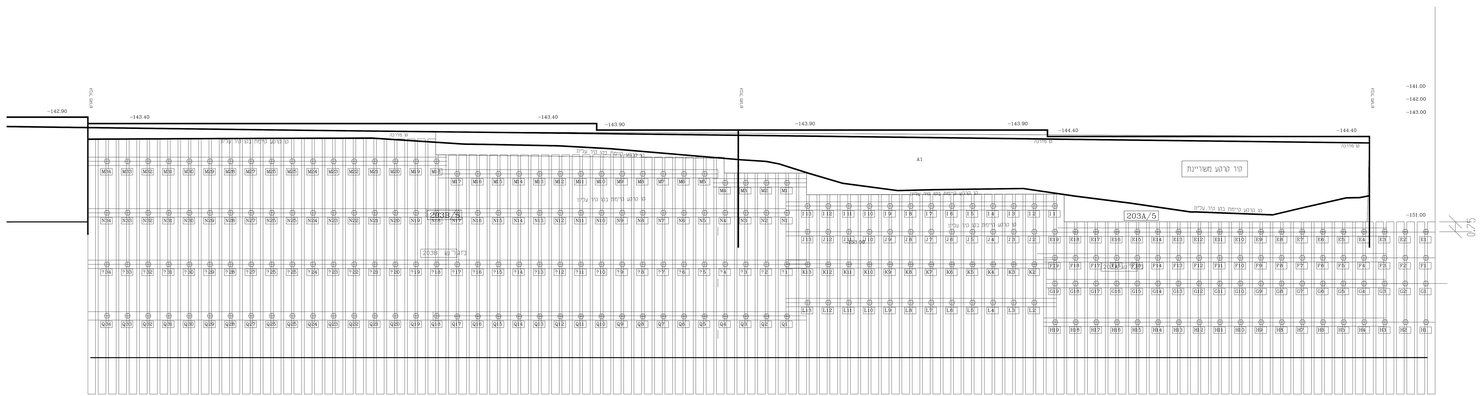

חזית קירות מגרשים 203B–203A
ק.נ.ס. 1:100

הערות ביחס לשטחים הקיימים


למכרז

הערות

1. מיג בסון ב-50 . דרגת חשיפה 3
3. פריסת כלונסאות ועצים ראה נבלין ק-0

שינויים והערות	תאריך

למכרז	9/02/25

מ"מ אמיר מ"מ בר-אור מ"מ בוסטנאי
הבנין אינו לשידות המתאים בשטח
בכל מקרה של אי הסמכה
אי מעמד יש הסמה למתכנן, אין לחדור מתחומים

רחוב	מול ארבל
תוכנית	מגרש 204-203
מס עבודה	03/12
שם הבנין	
תוכנית	מספר עוגנים
מס גליון	ק-4
תאריך	4/12
קנ"מ	1:50
שרטט	
בדק	
מתכנן	

barilanm@gmail.com